
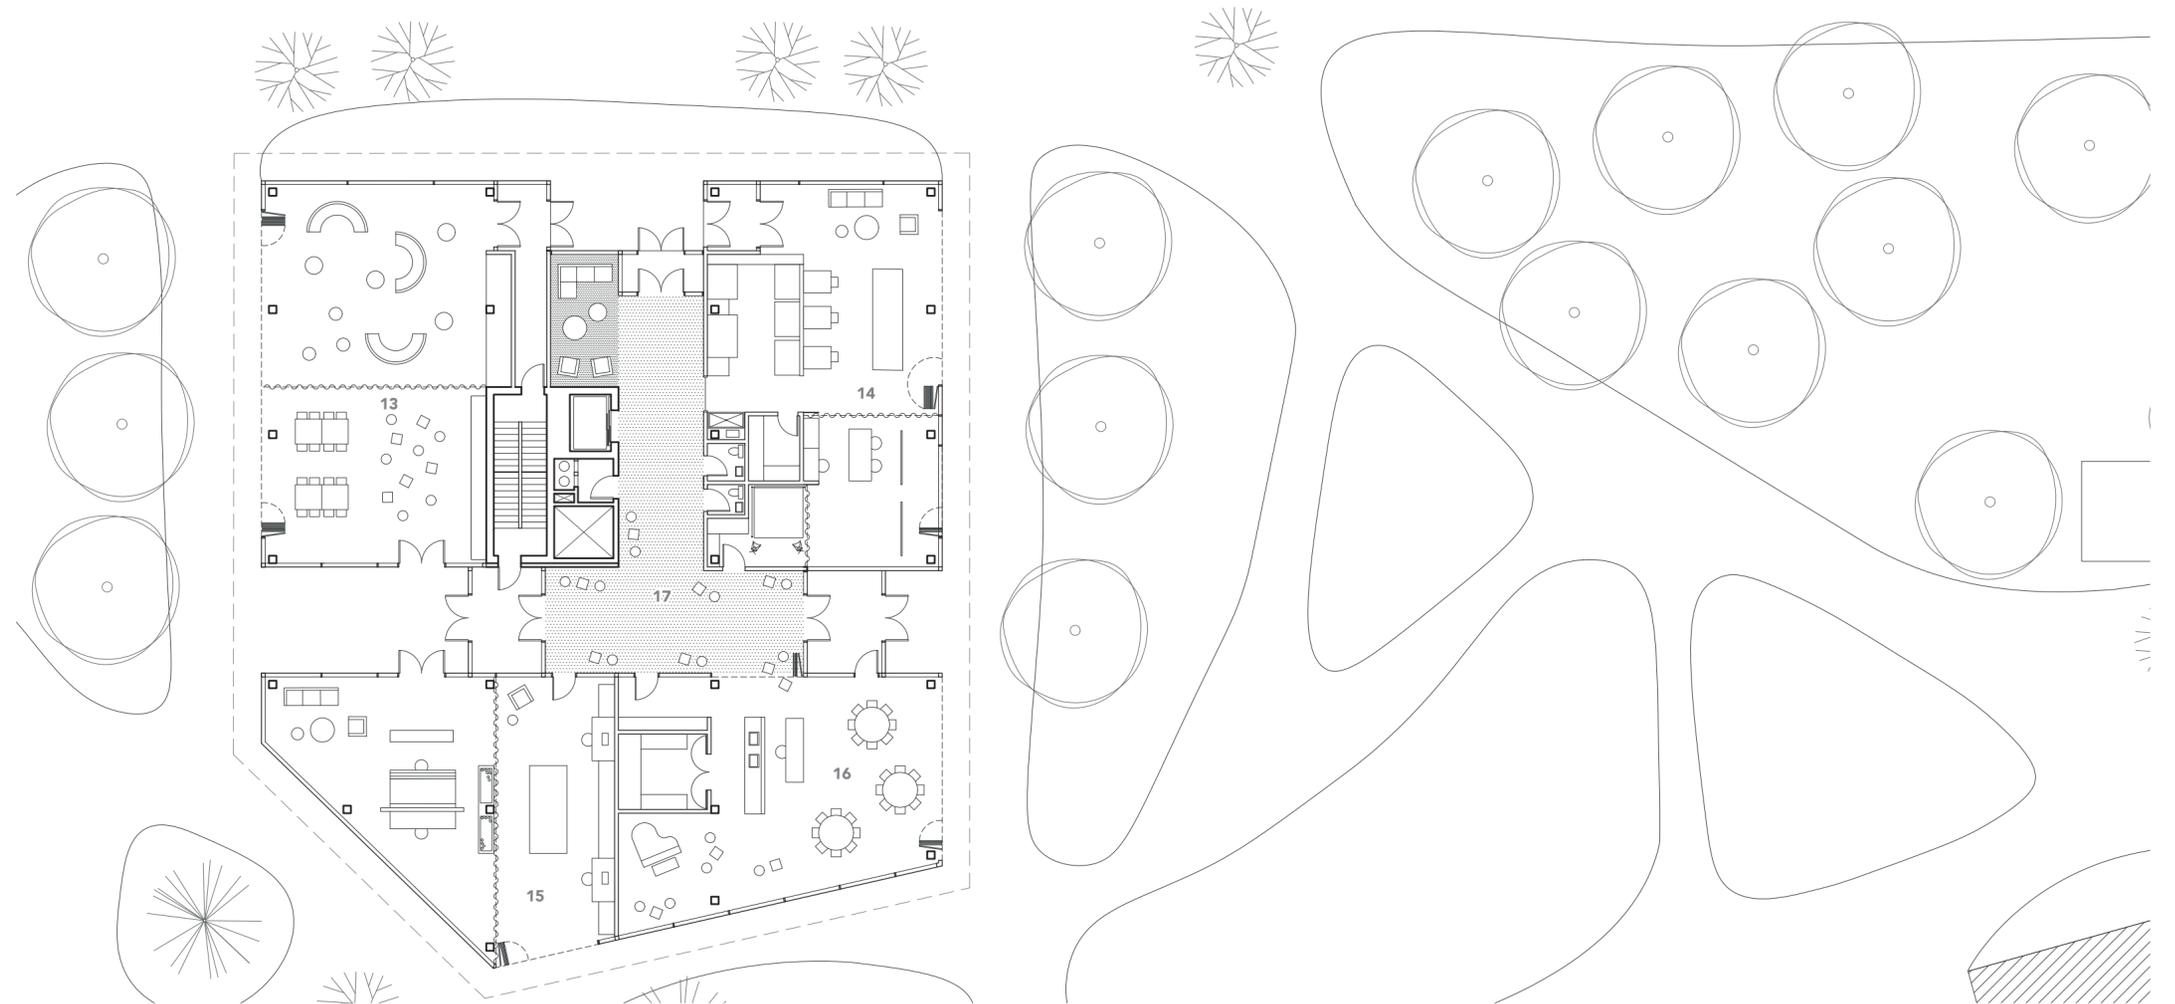
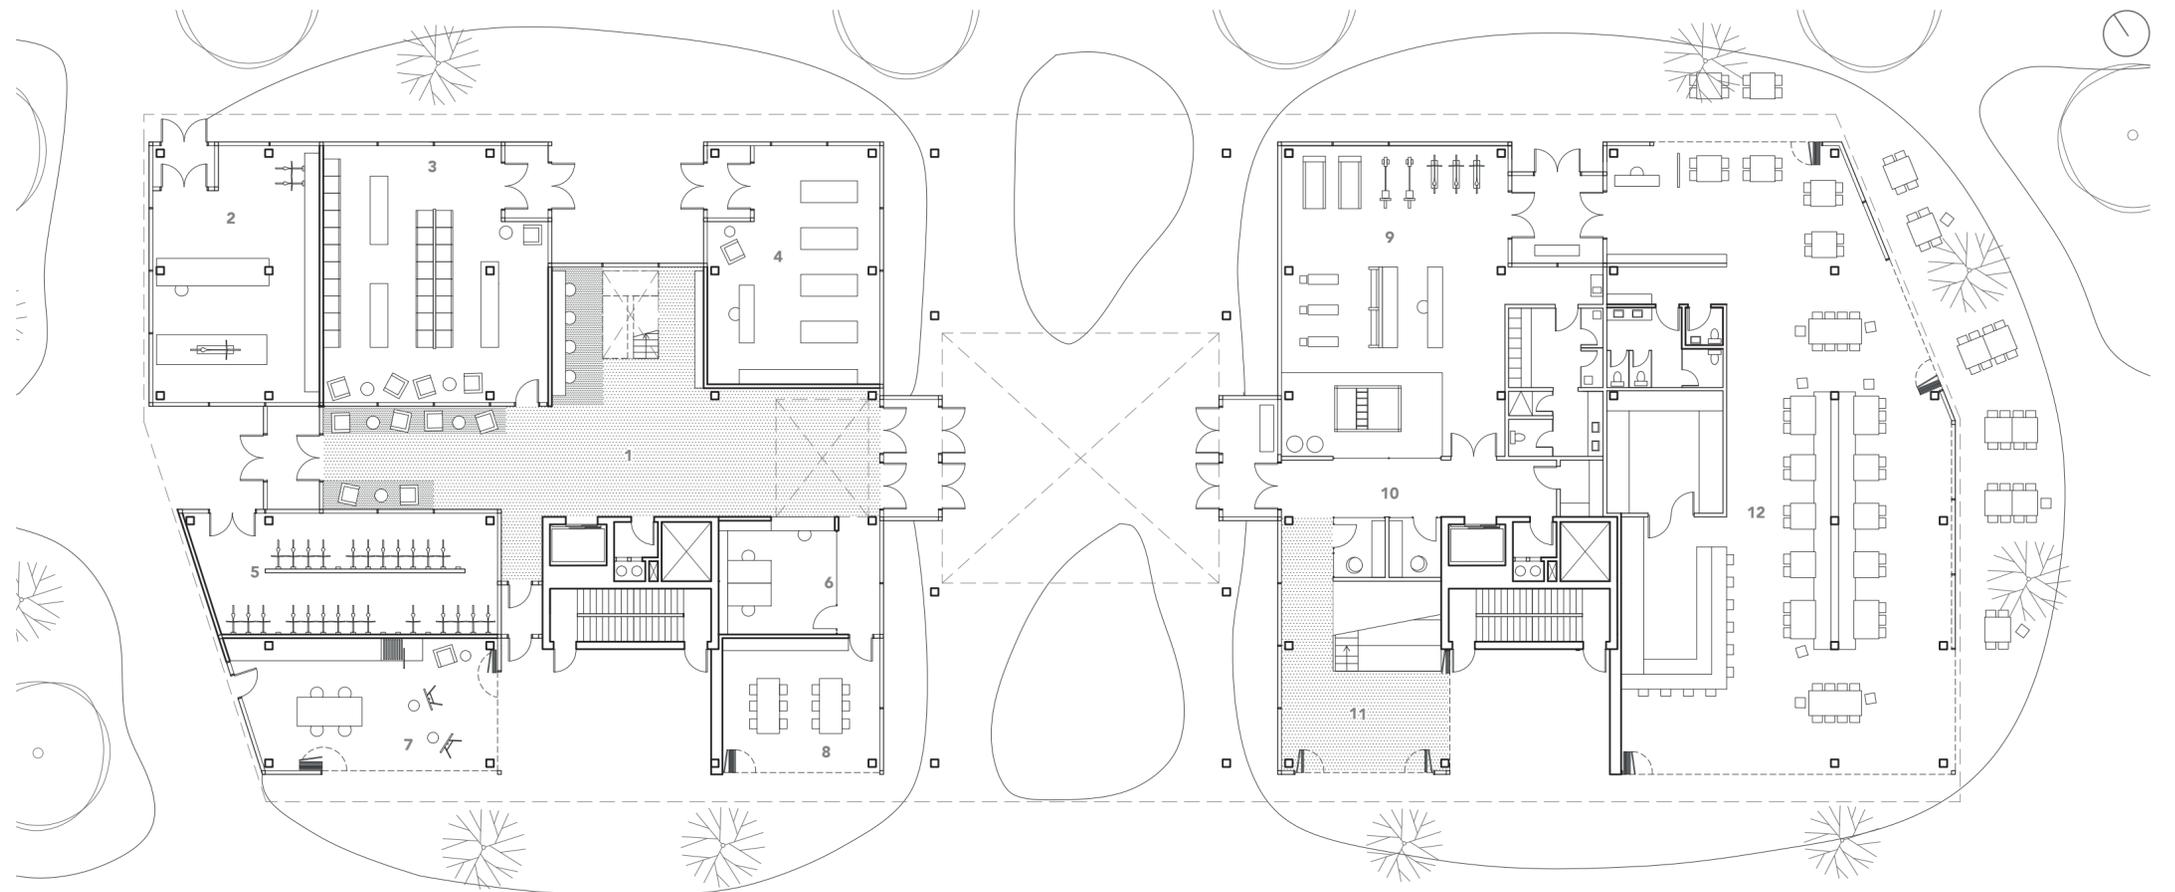


Plans du bâtiment

_ Plan du rez-de-chaussée

Échelle 1 : 200

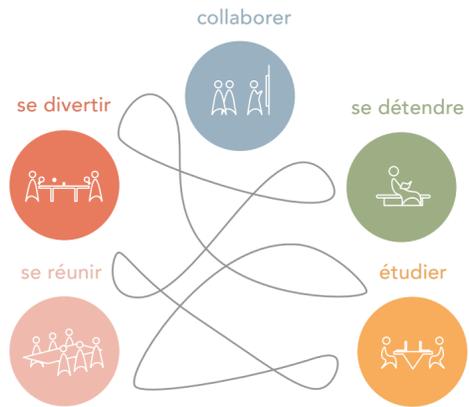


- 1 Hall d'entrée ●
- 2 Atelier de réparation de vélo
- 3 Buanderie
- 4 Boutique
- 5 Rangement vélo
- 6 Administration
- 7 Atelier de peinture
- 8 Salle multifonctionnelle ●●●●
- 9 Salle de sports
- 10 Animation et infirmerie
- 11 3e lieu ●●●●
- 12 Restaurant de quartier ●
- 13 Grande salle multifonctionnelle ●●●●●●●●
- 14 Atelier d'art visuel
- 15 Atelier de couture et textile
- 16 Atelier artistique communautaire ●●
- 17 Hall d'entrée ●●

Plans du bâtiment

_ Plan du niveau 2

Échelle 1 : 200

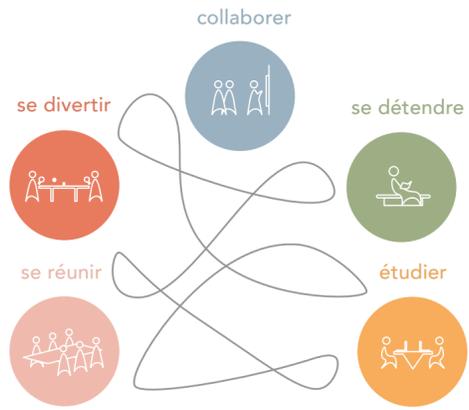


- 18 Terrasse Nord
- 19 Salon commun
- 20 Comptoir de travail
- 21 Salon commun
- 22 Salon commun
- 23 Salle d'étude
- 24 Salon commun
- 25 Terrasse Sud

Plans du bâtiment

_Plan du niveau 3

Échelle 1 : 200


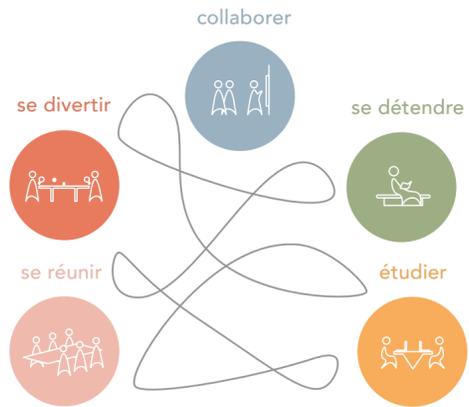


- 26 Salle d'étude
- 27 Espace détente
- 28 Salon suspendu
- 29 Salle multifonctionnelle
- 30 Salle d'étude
- 31 Salon commun

Plans du bâtiment

_Plan du niveau 4

Échelle 1 : 200


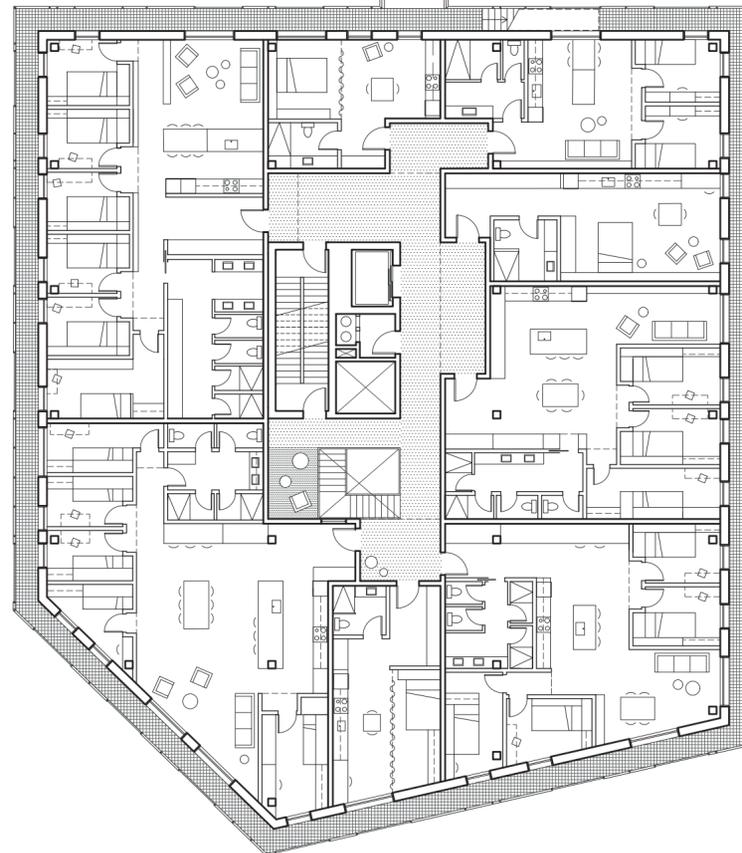
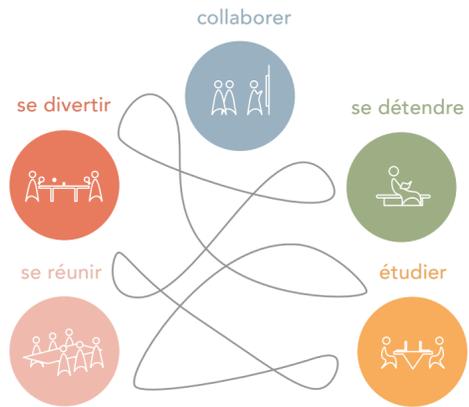


- 32 Salle de divertissement
- 33 Comptoir d'étude
- 34 Terrasse sud

Plans du bâtiment

_Plan du niveau 5

Échelle 1 : 200

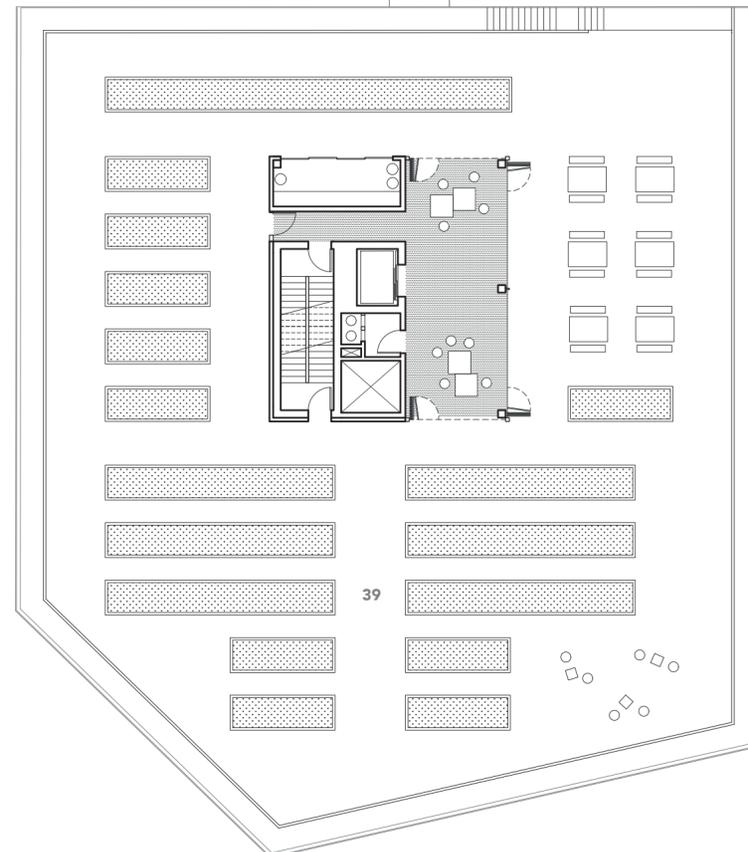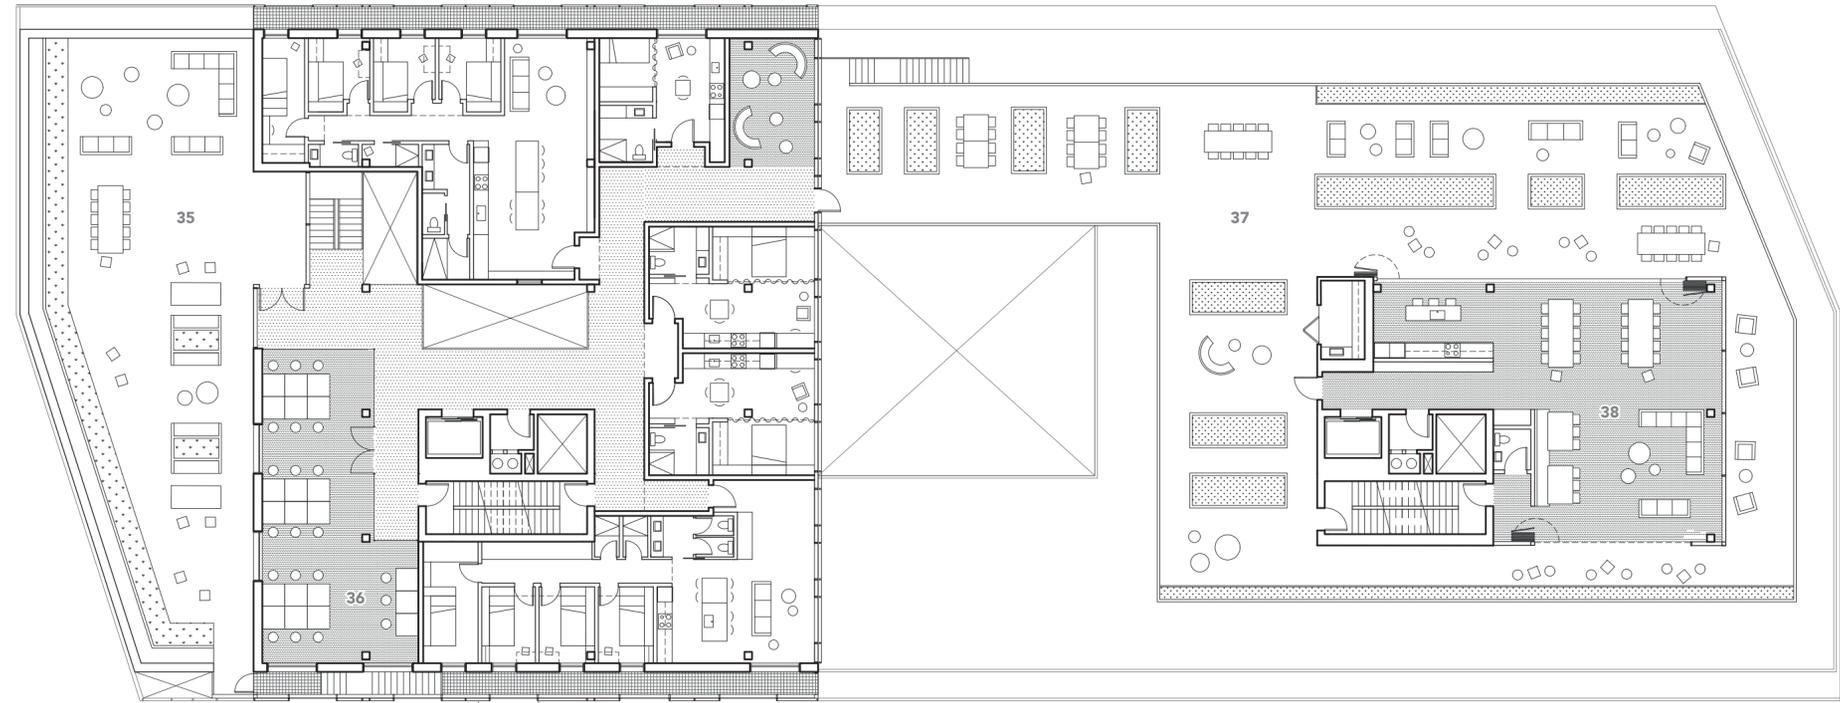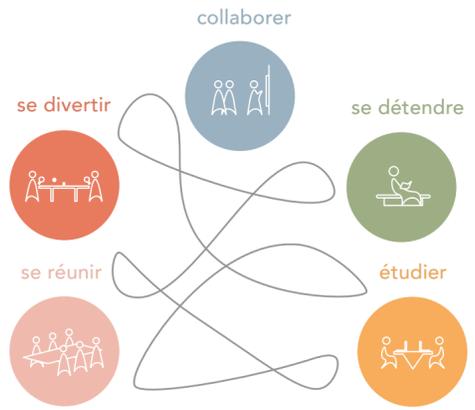

- 35 Terrasse tranquille
- 36 Salle d'étude
- 37 Salon commun
- 38 Terrasse / espace potager
- 39 Terrasse / agriculture urbaine