



- Atelier
- Commercial / industriel
- Organisme
- Communautaire
- Loisir / espace vert
- Résidentiel

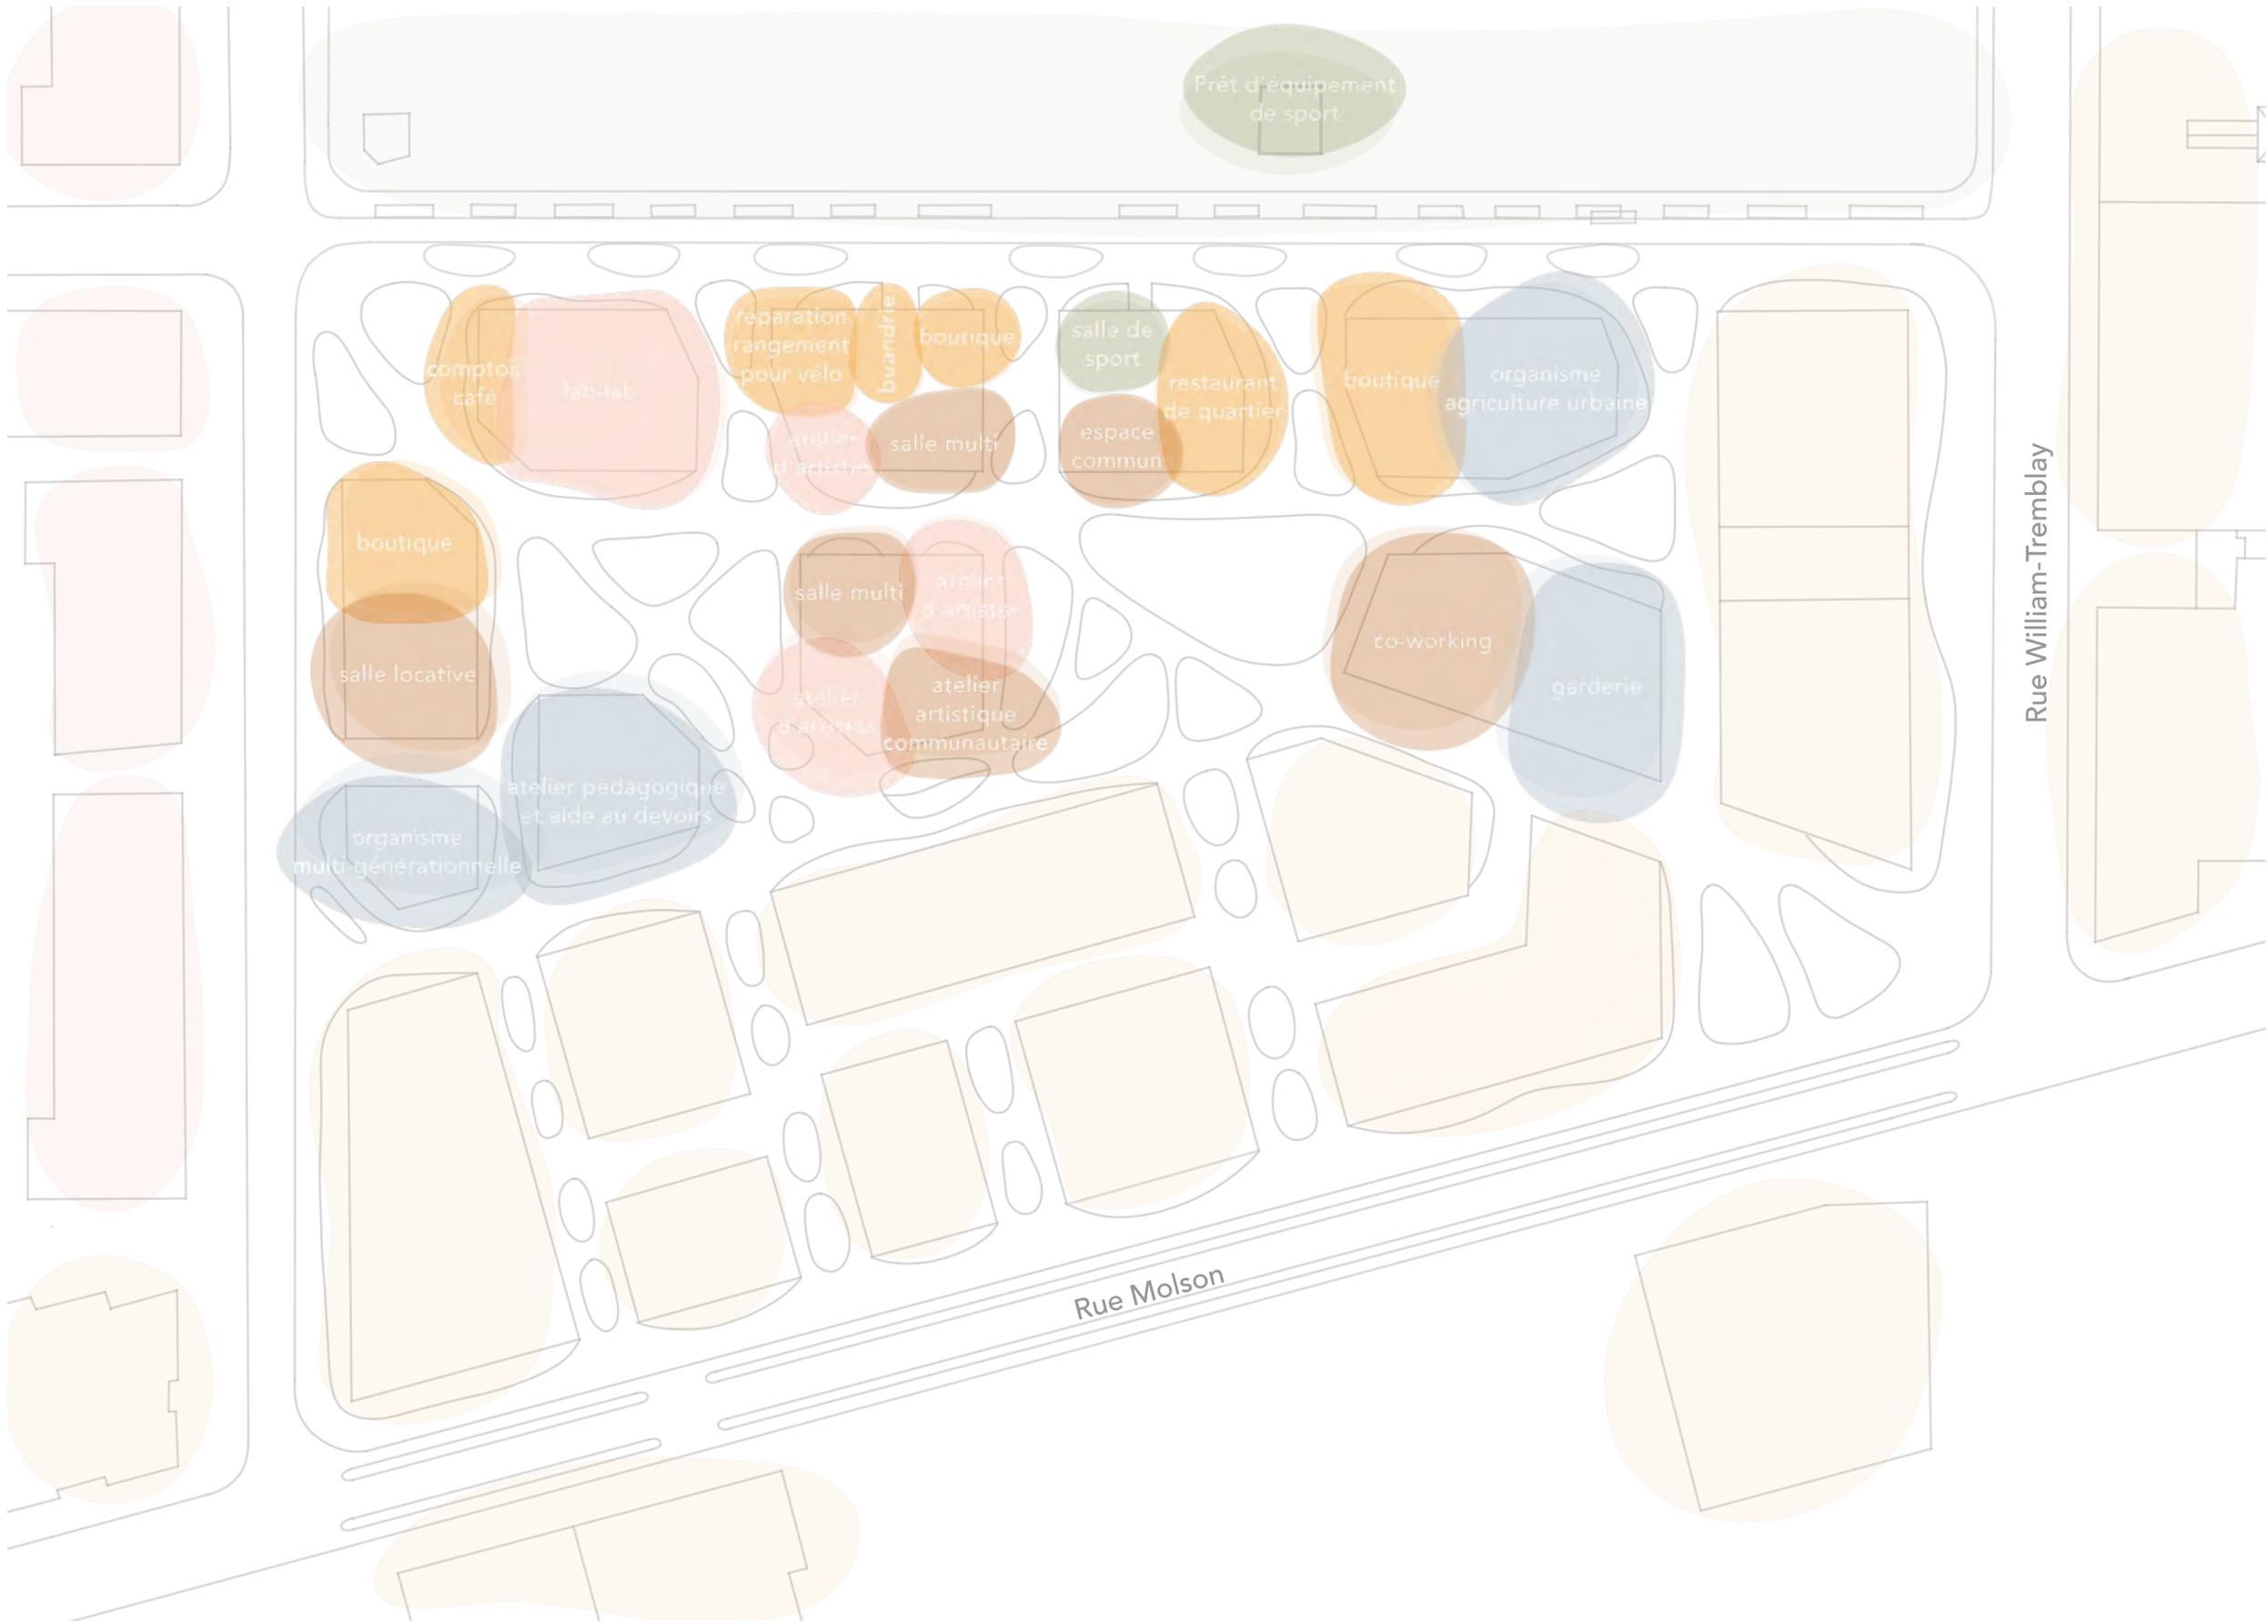


- Atelier
- Commercial / industriel
- Organisme
- Communautaire
- Loisir / espace vert
- Résidentiel

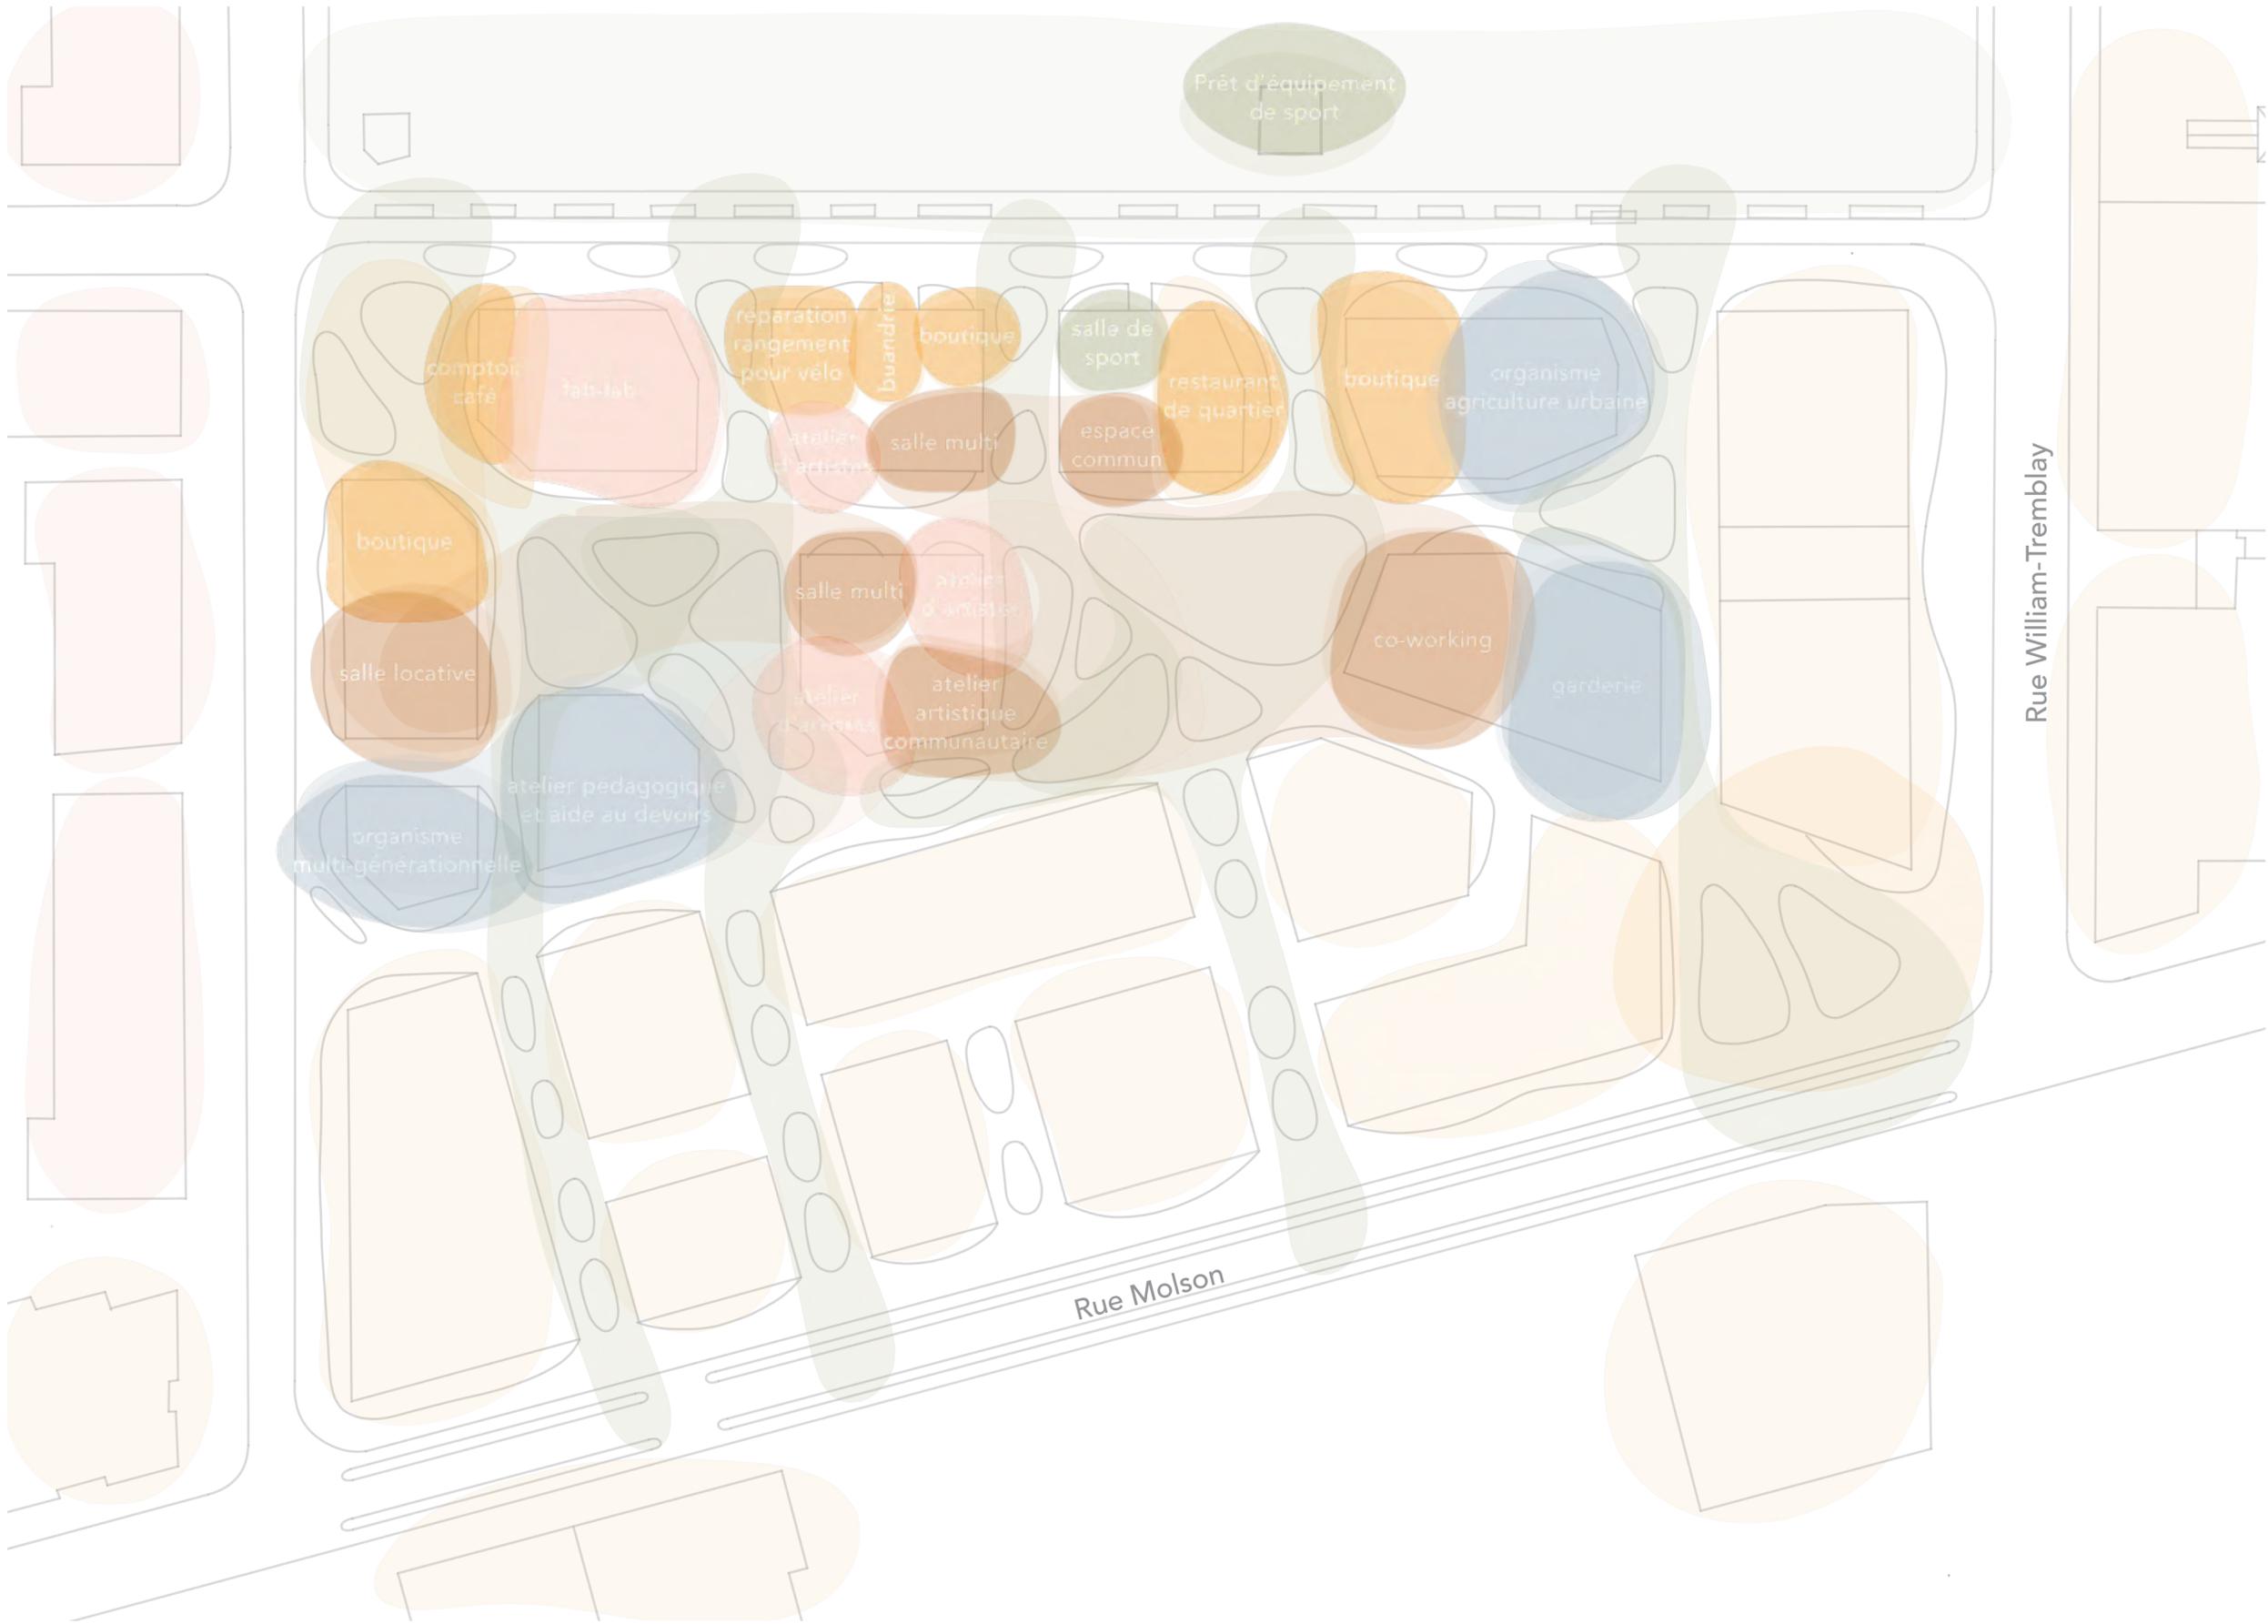

- Atelier
- Commercial / industriel
- Organisme
- Communautaire
- Loisir / espace vert
- Résidentiel

Rue William-Tremblay

Rue Molson

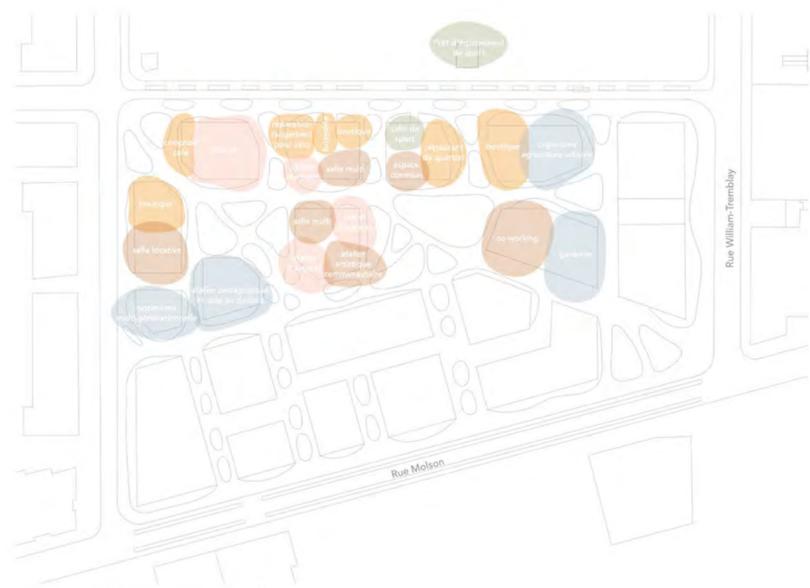

Fonctions au rez-de-chaussée sur le site



Contexte architectural



Influence du contexte

- Atelier
- Commercial / industriel
- Organisme
- Communautaire
- Loisir / espace vert
- Résidentiel