



plan rez-de-chaussée (1:400)

1. accueil / billetterie
2. café
3. fab lab
4. atelier de costumes
5. galerie d'exposition
6. grand plateau de danse
7. loges / vestiaires des artistes
8. vestiaires
9. espace de livraison
10. bureau
11. entrée privée (chambres d'étudiants, atelier d'architecture, compagnie de danse)
12. stationnement
13. arrière scène
14. atelier de travail


15. atelier de préparation des oeuvres
16. espace entrepôt
17. chambres d'étudiants
18. salon
19. salon privé des étudiants
20. cuisine commune
21. atelier d'architecture
22. salle de rencontres
23. bureaux - compagnie de danse
24. studio de répétition
25. médiathèque de danse
26. mécanique (grand plateau de danse)
27. terrasse
28. rangement équipement

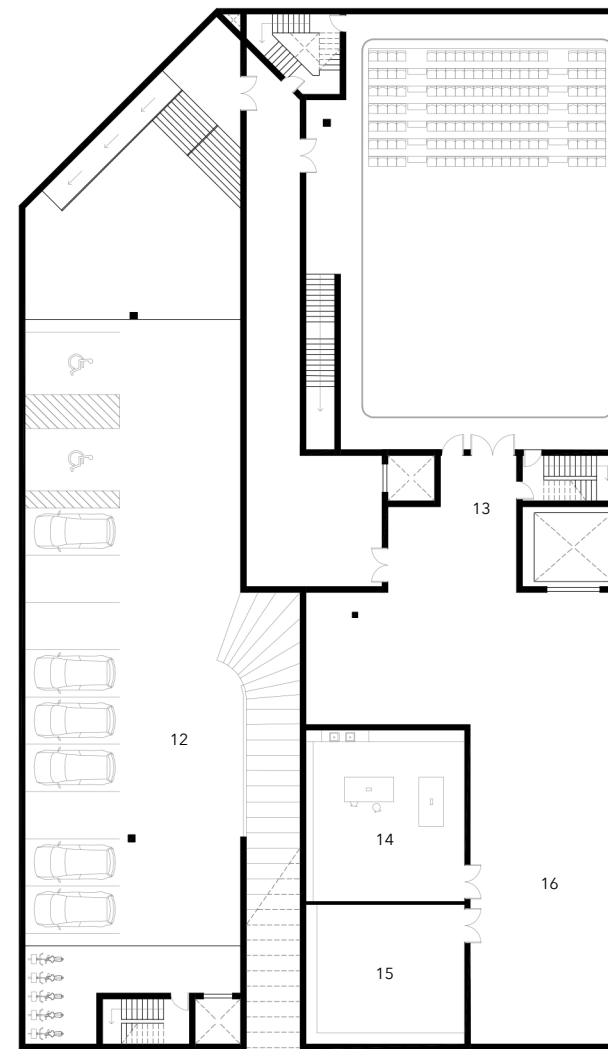


plan sous-sol (1:400)

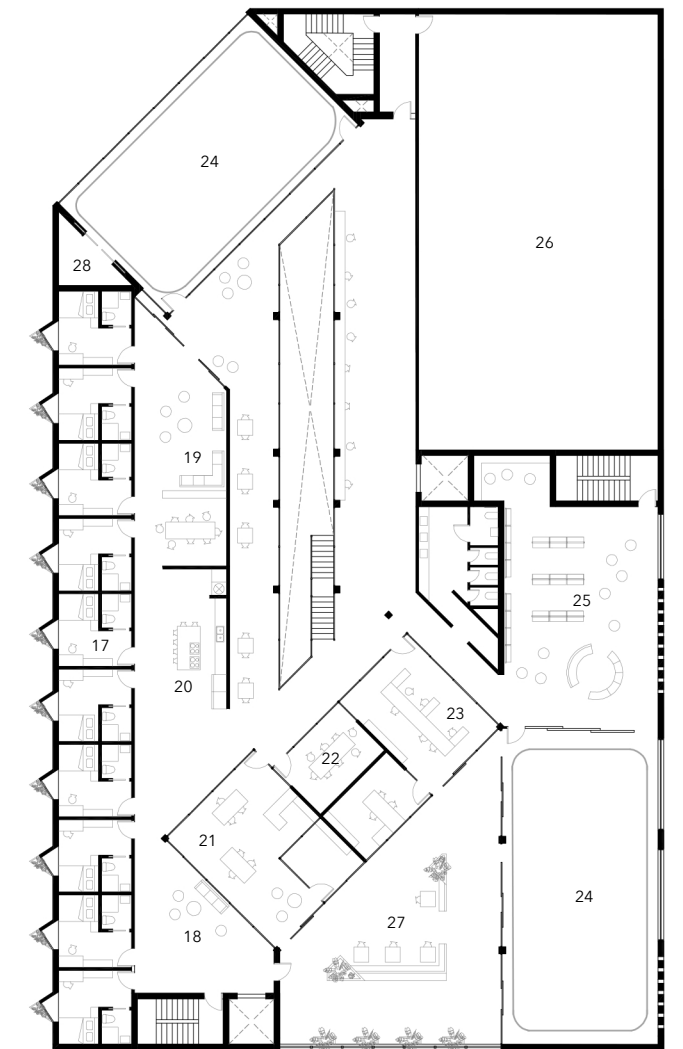


plan étage (1:400)

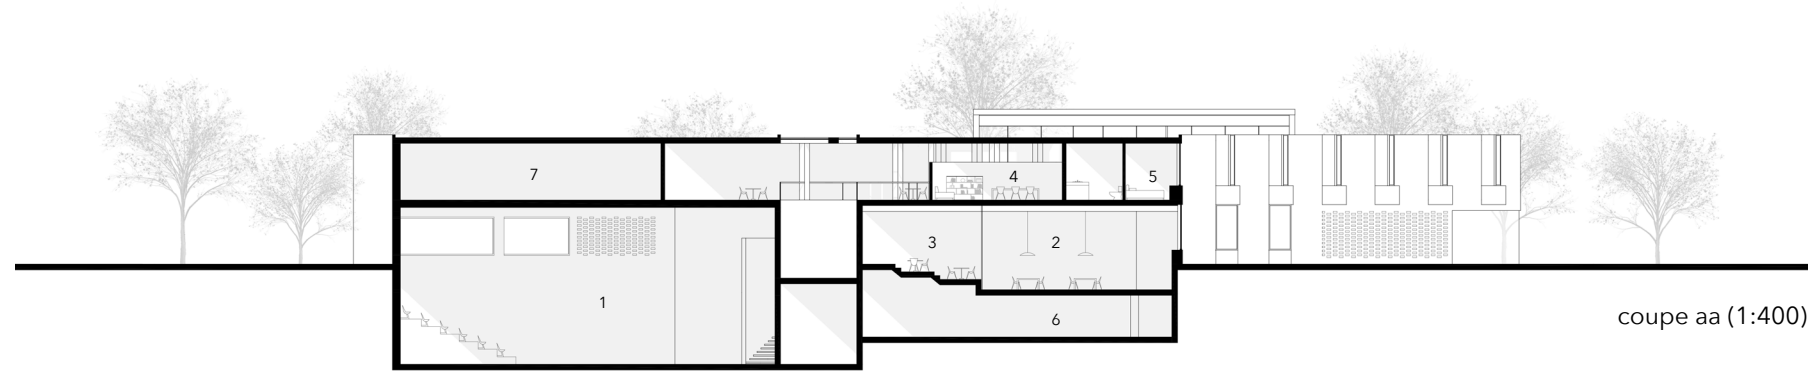


coupe aa (1:400)

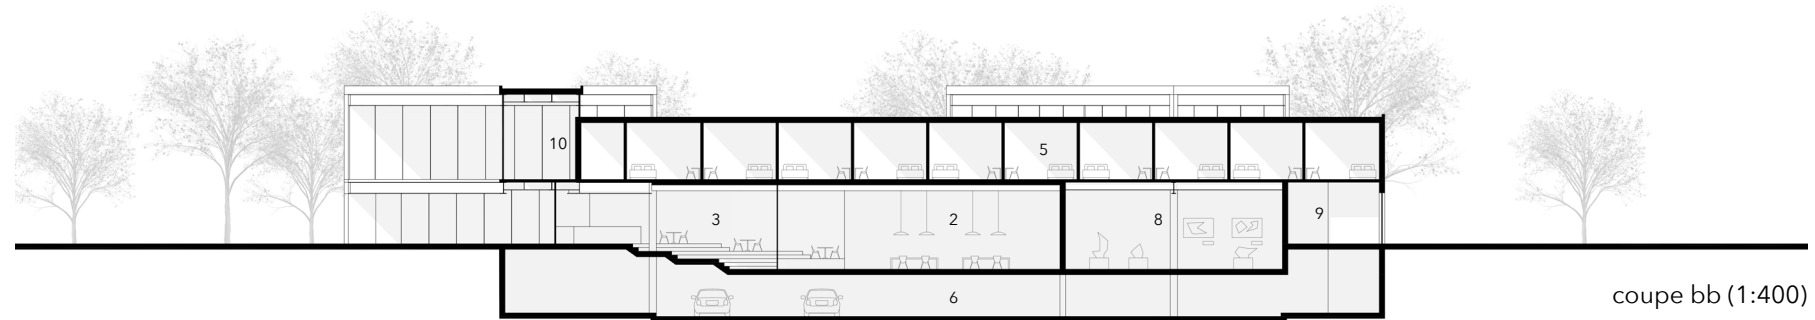

coupe bb (1:400)

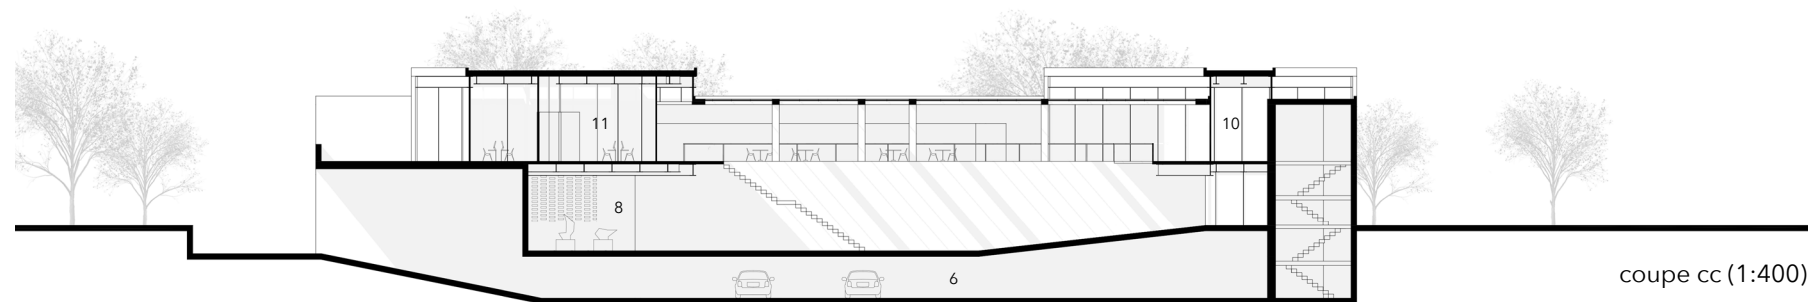

coupe cc (1:400)

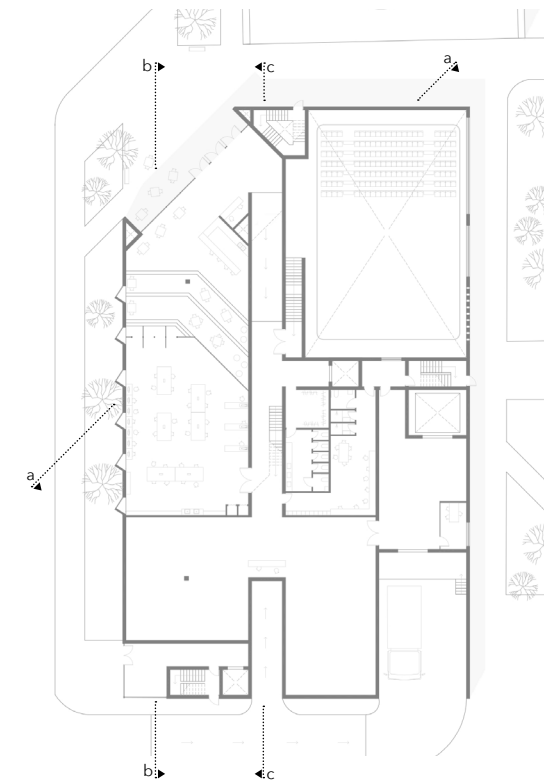

- 1. grand plateau de danse
- 2. fab lab
- 3. café
- 4. salon privé des étudiants
- 5. chambres d'étudiants
- 6. stationnement
- 7. mécanique (grand plateau de danse)
- 8. galerie d'exposition
- 9. entrée privée
- 10. studio de répétition
- 11. bureaux - compagnie de danse