




LOGEMENTS TYPES

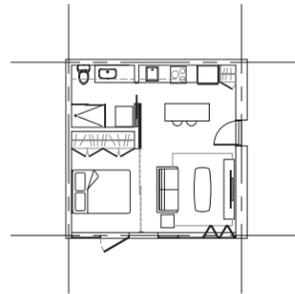


STUDIO (30m²)

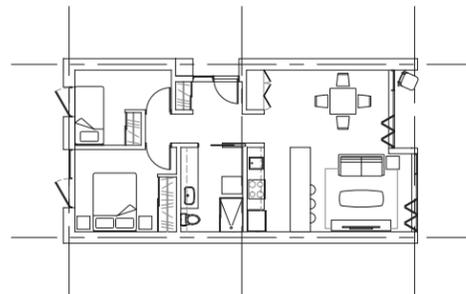


DEUX CHAMBRES (60m²)

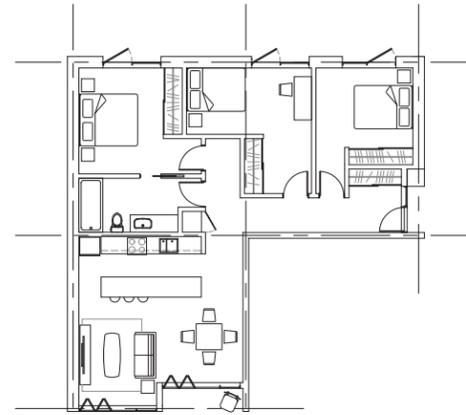


TROIS CHAMBRES (90m²)

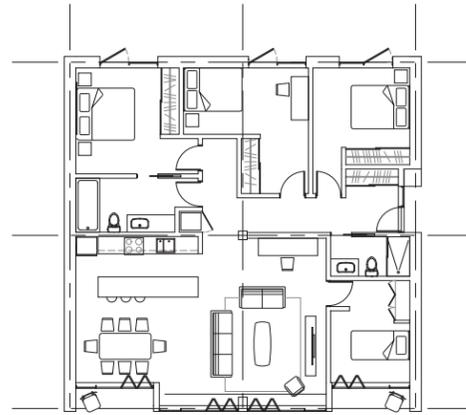


QUATRE CHAMBRES (120m²)

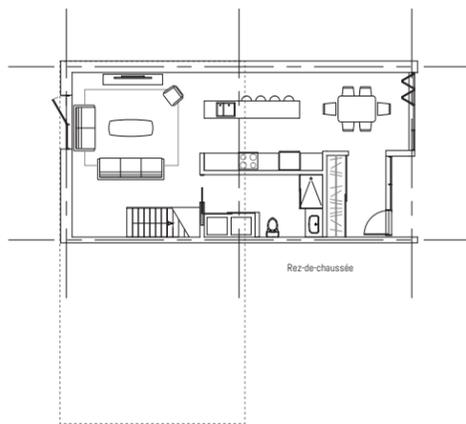

MAISONNETTE EN «L» (120m²)

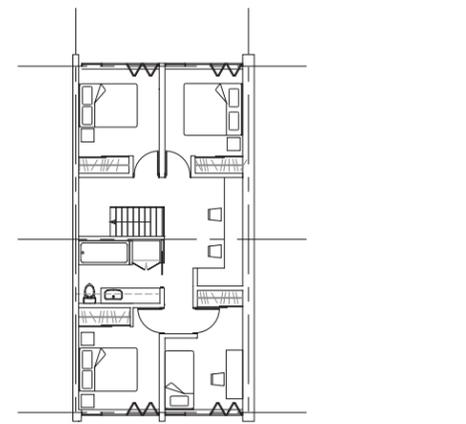


Disposition des logements au sein du projet

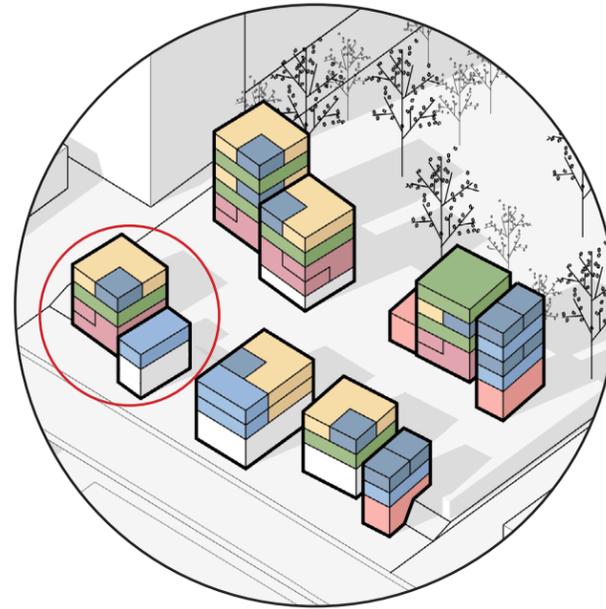


UNE FLEXIBILITÉ DANS LE DESIGN

La stratégie structurale choisie pour le projet permet d'obtenir un plan libre pour les étages des logements. Les logements ont été conçus sur une trame de six mètres sur six mètres et se déclinent en cinq variantes allant d'un studio à une maisonnette de quatre chambres. Le plan libre et les compositions tramées des logements permettent une flexibilité dans le projet et une modulation des logements par étages.

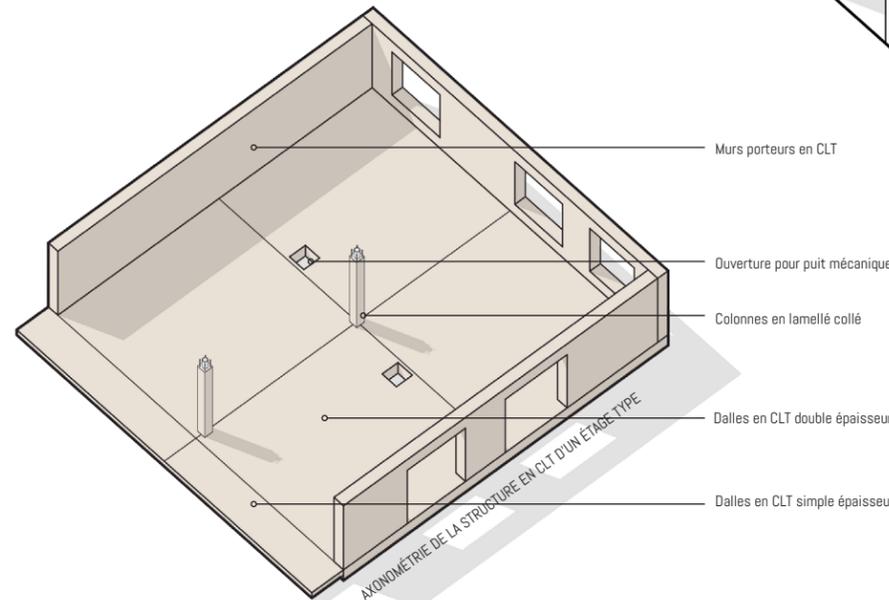

- Murs porteurs en CLT
- Ouverture pour puit mécanique
- Colonnes en lamellé collé
- Dalles en CLT double épaisseur
- Dalles en CLT simple épaisseur

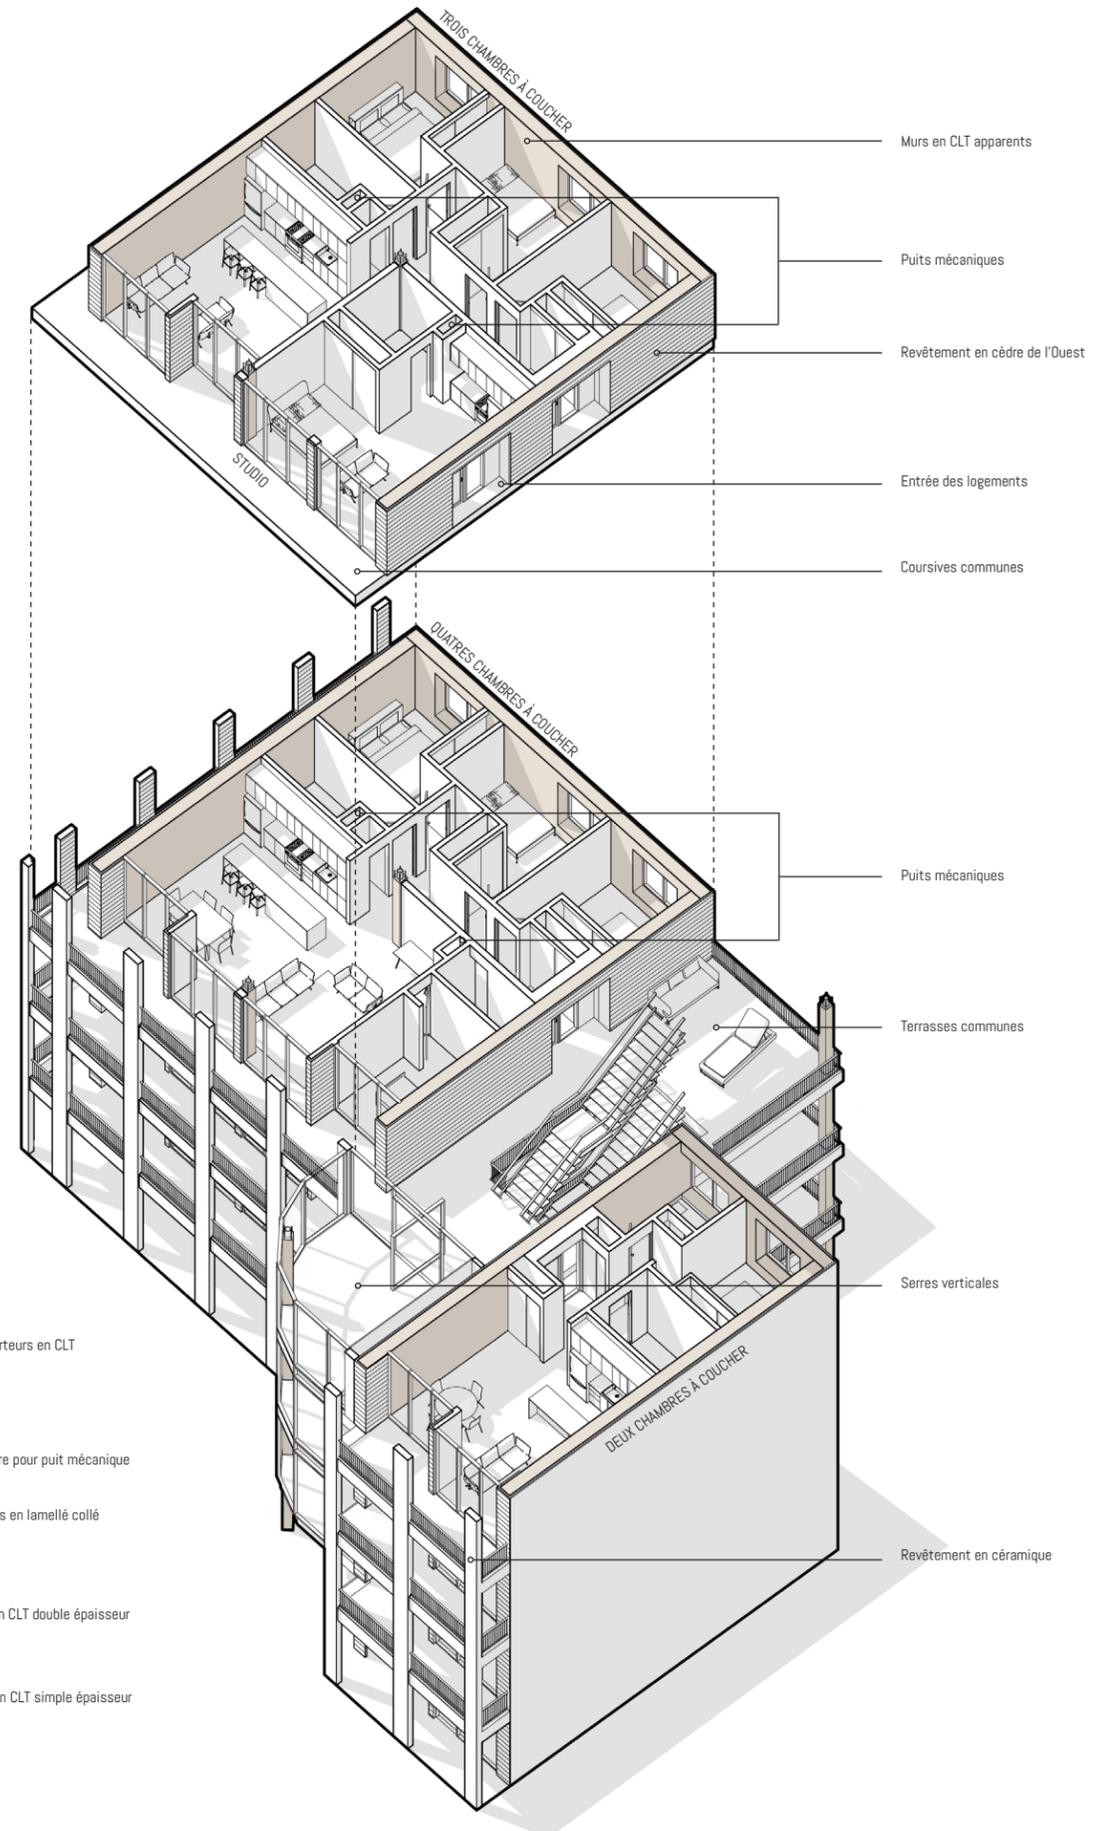

- Murs en CLT apparents
- Puits mécaniques
- Revêtement en cèdre de l'Ouest
- Entrée des logements
- Coursives communes
- Puits mécaniques
- Terrasses communes
- Serres verticales
- Revêtement en céramique