


LÉGENDE

- 1. COOPÉRATIVE ALIMENTAIRE
- 2. CUISINE
- 3. SALLE MÉCANIQUE
- 4. ENTRÉE SALLE DE SPECTACLE
- 5. ACCUEIL SALLE DE SPECTACLE
- 6. ARRIÈRE SCÈNE
- 7. SALLE DE SPECTACLE
- 8. STATIONNEMENT
- 9. SALLE MÉCANIQUE

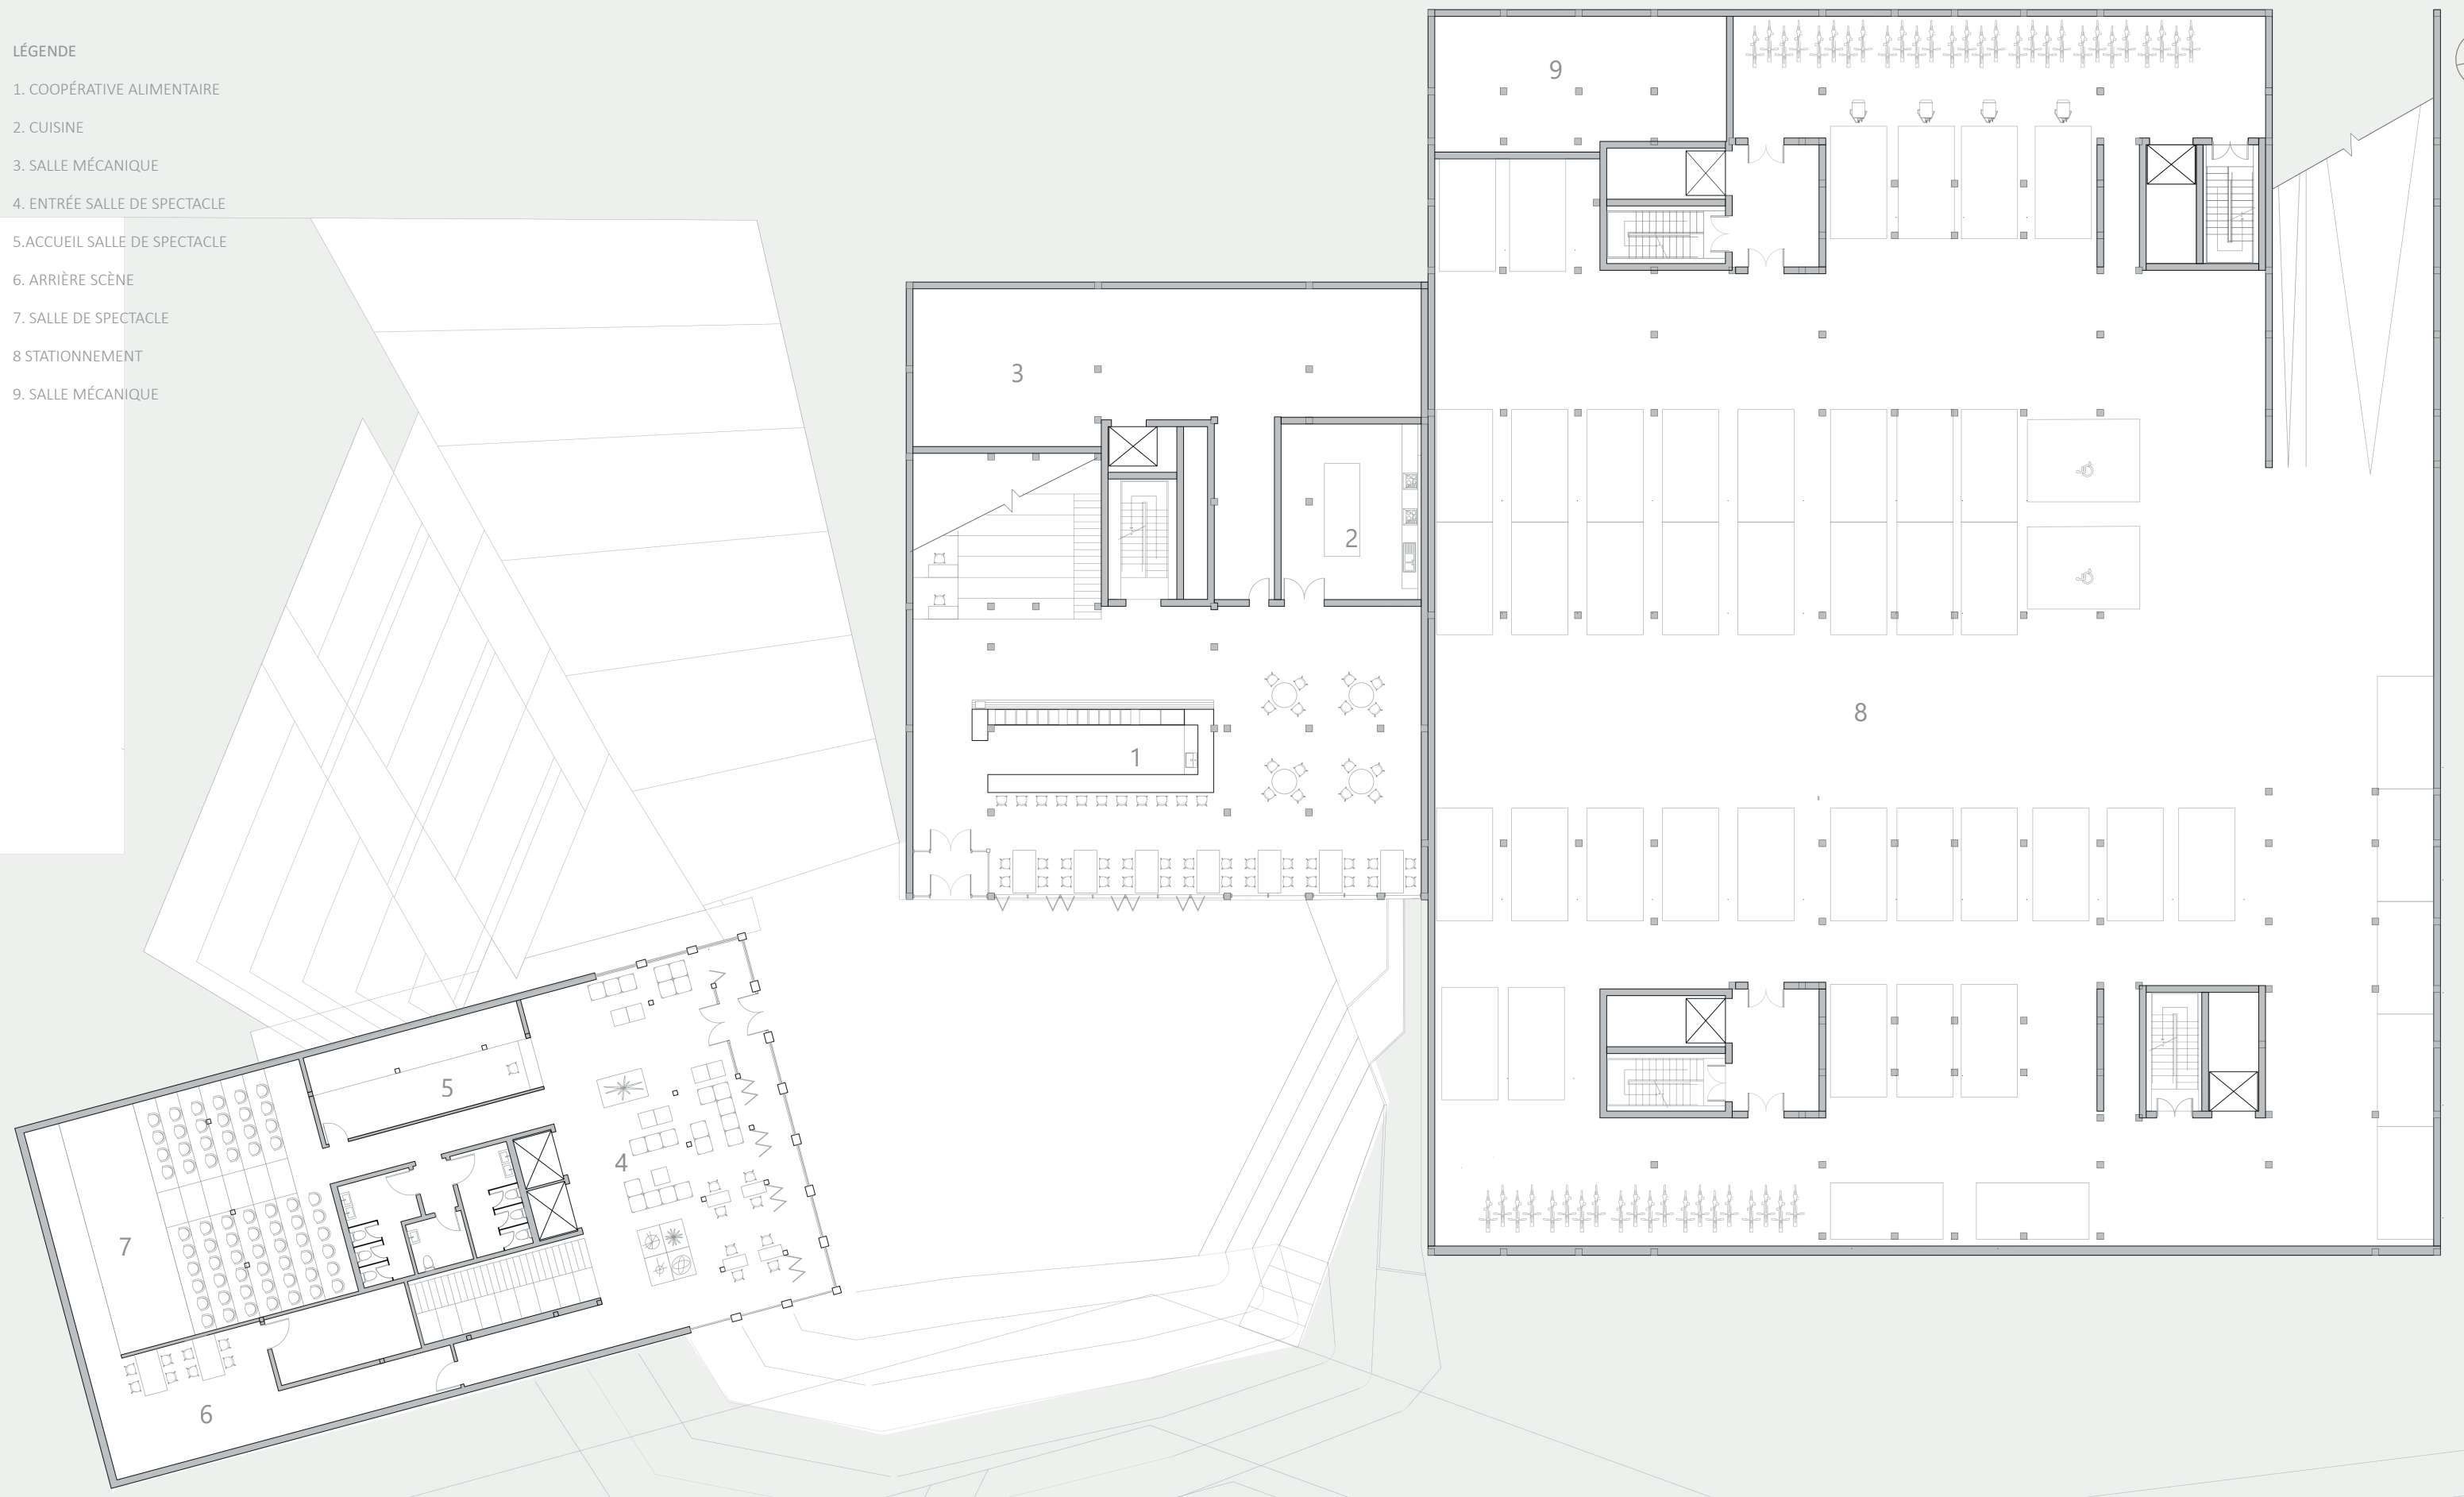

PLAN REZ-DE-JARDIN  
ÉCHELLE 1:300