


LÉGENDE

- 1. ENTRÉE LOGEMENTS ÉTUDIANTS
- 2. LOCATION D'ÉQUIPEMENT SPORTIF
- 3. ESPACE COMMUN ÉTUDIANT
- 4. BUANDERIE
- 5. MAGASIN D'ART
- 6. MAGASIN PRODUITS DE LA SERRE
- 7. CAFÉ
- 8. LOCAL D'ARTISTE
- 9. ESCALIERS
- 10. LOGEMENT 6 CHAMBRES
- 11. ESPACES COMMUNS
- 12. BUREAUX ADMINISTRATIFS
- 13. ESPACE COMMUN ÉTUDIANT
- 14. BUANDERIE
- 15. STUDIOS
- 16. GALERIE D'ART
- 17. ACCUEIL
- 18. ADMINISTRATION ESCALADE

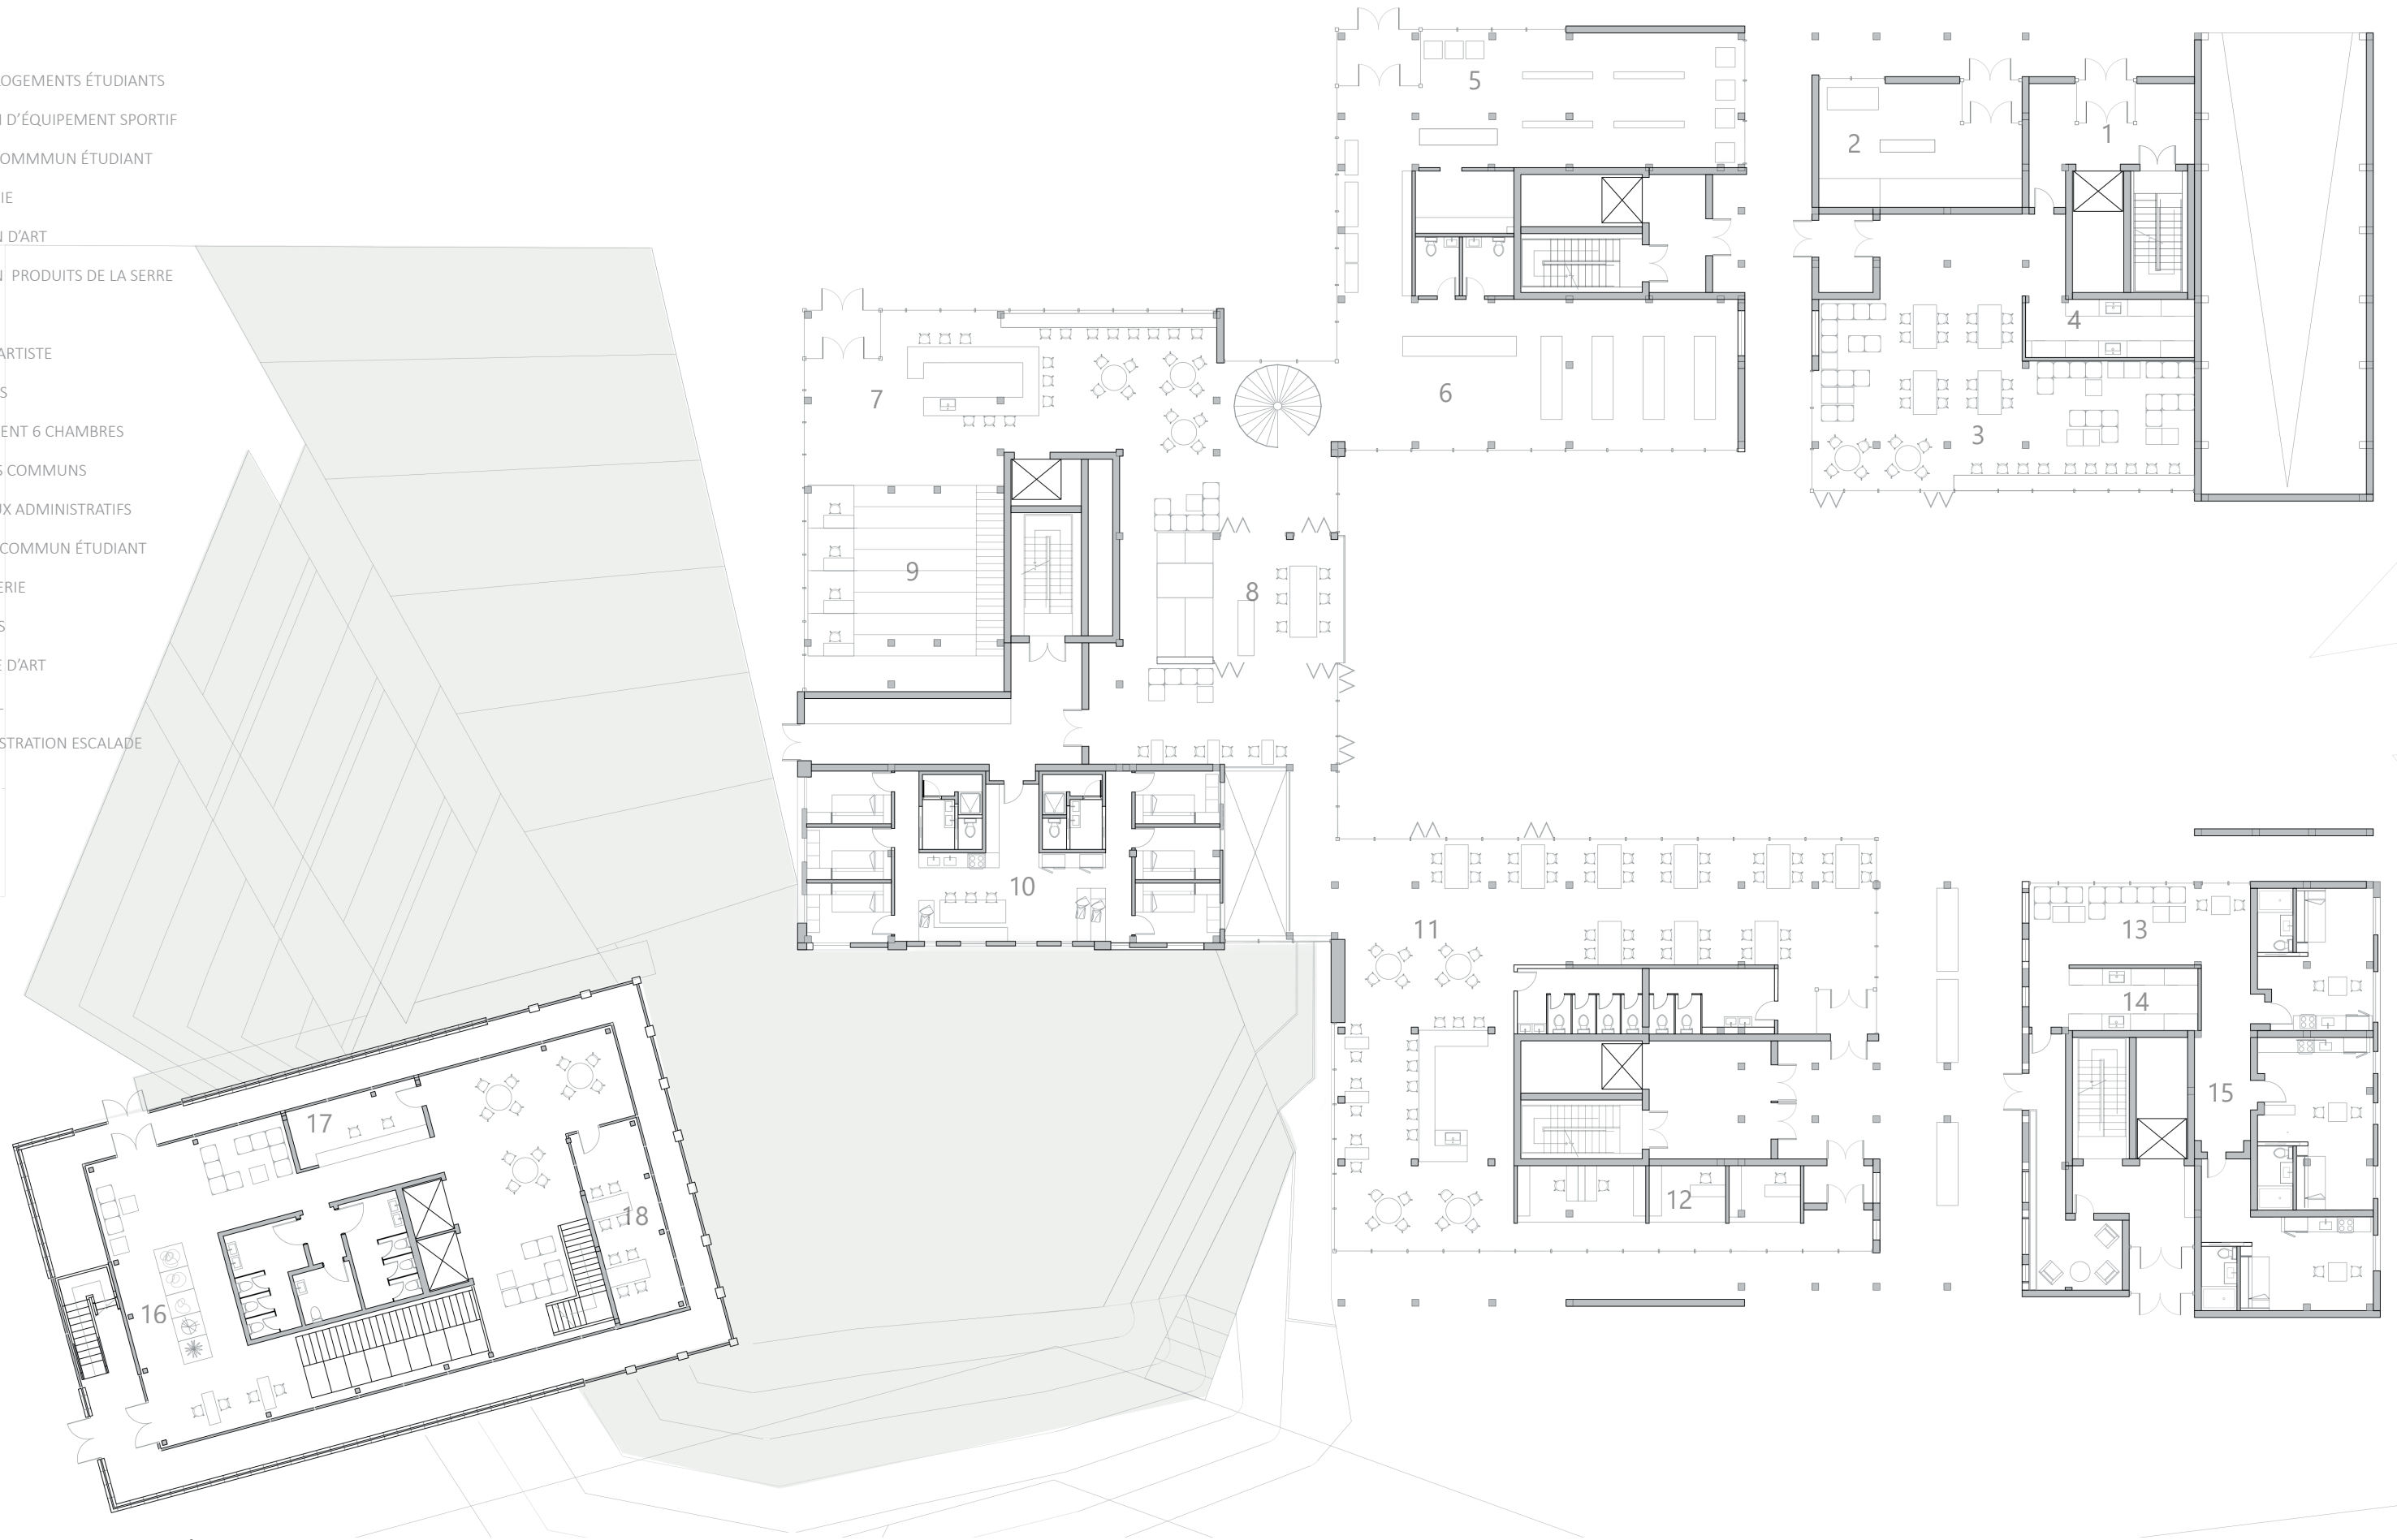

PLAN REZ-DE-CHAUSSÉE
ÉCHELLE 1:300