

Plan d'ensemble 1:1000



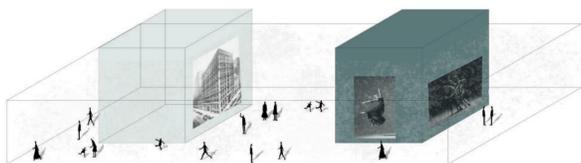


Schéma Conceptuel

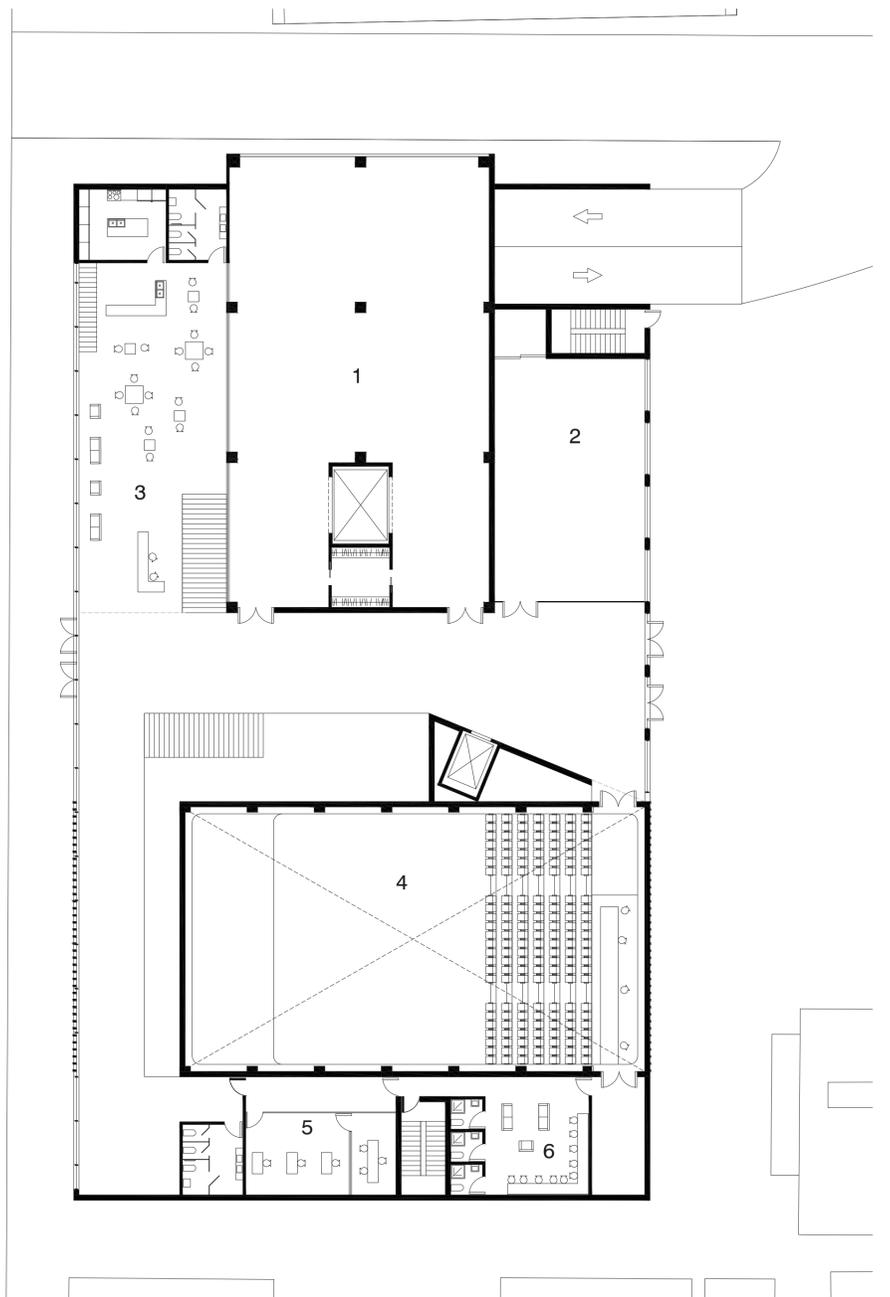


Plan Rez-de-chaussée 1:200


- 01 Salle d'exposition Architecture
- 02 FabLab
- 03 Café
- 04 Grand Plateau
- 05 Administration
- 06 Loges

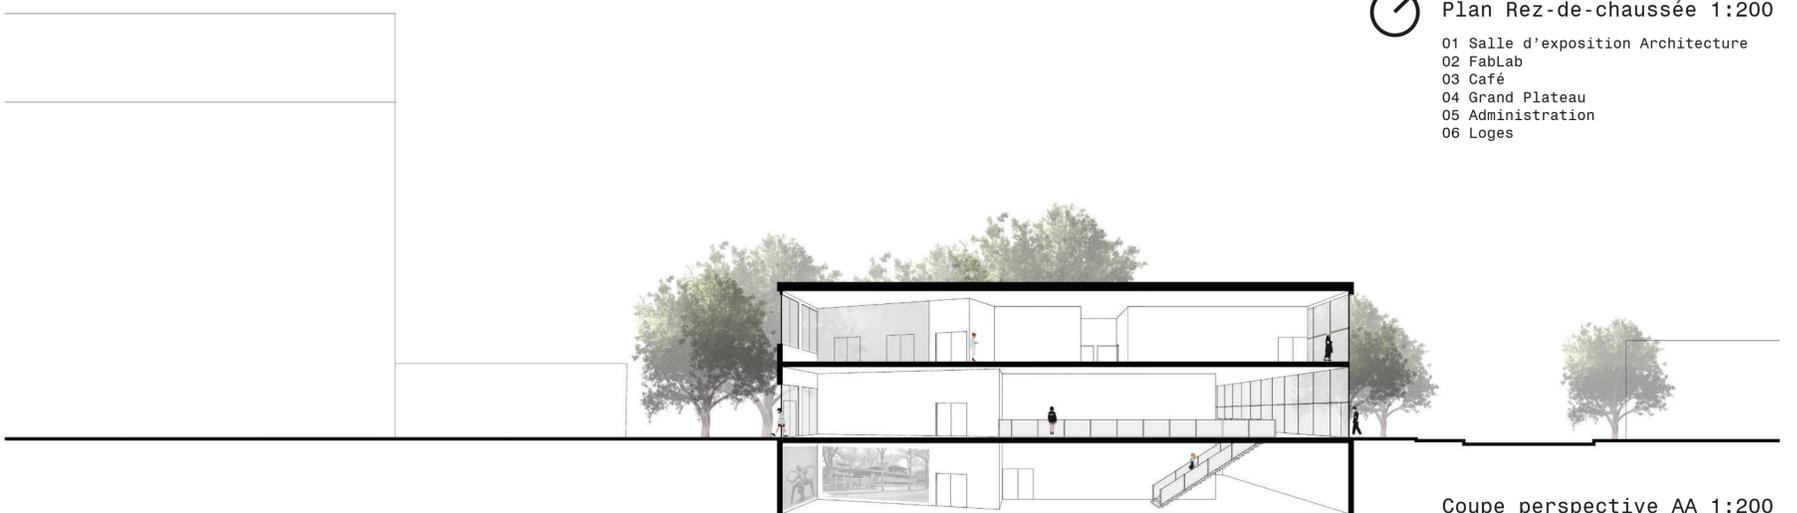

Coupe perspective AA 1:200

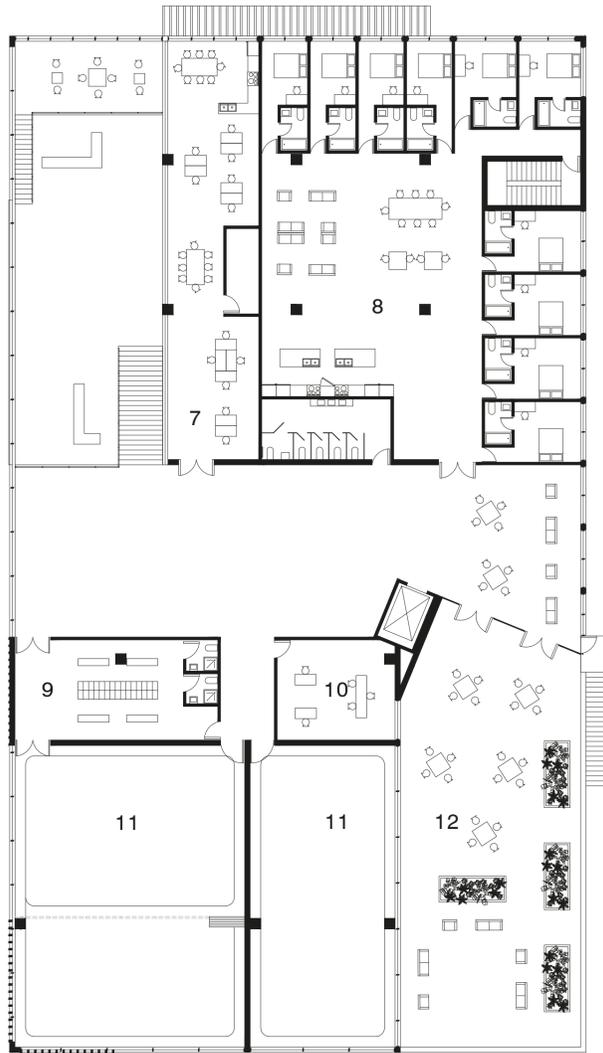


Plan 2e étage 1:200

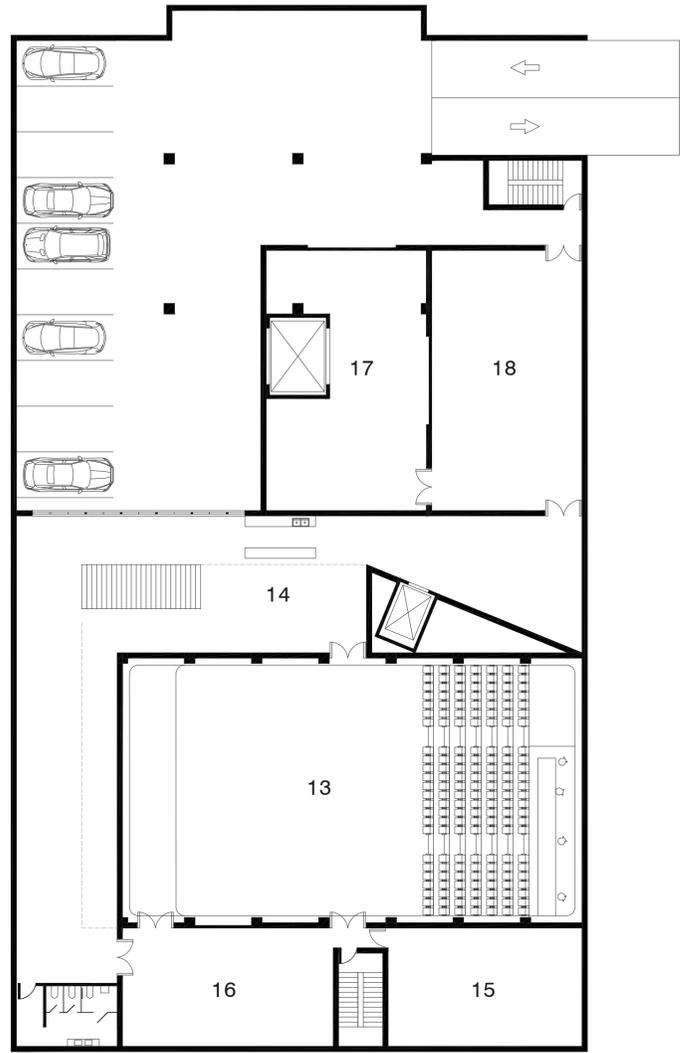


Plan Sous-sol 1:200

- 07 Atelier d'Architecture
- 08 Résidences pour Étudiants
- 09 Vestiaires
- 10 Administration
- 11 Studios de Danse
- 12 Terrasse
- 13 Grand Plateau
- 14 Foyer
- 15 Salle Mécanique
- 16 Entrepôtage Grand Plateau
- 17 Entrepôtage Salle d'Exposition
- 18 Locaux de Préparation Salle d'Exposition

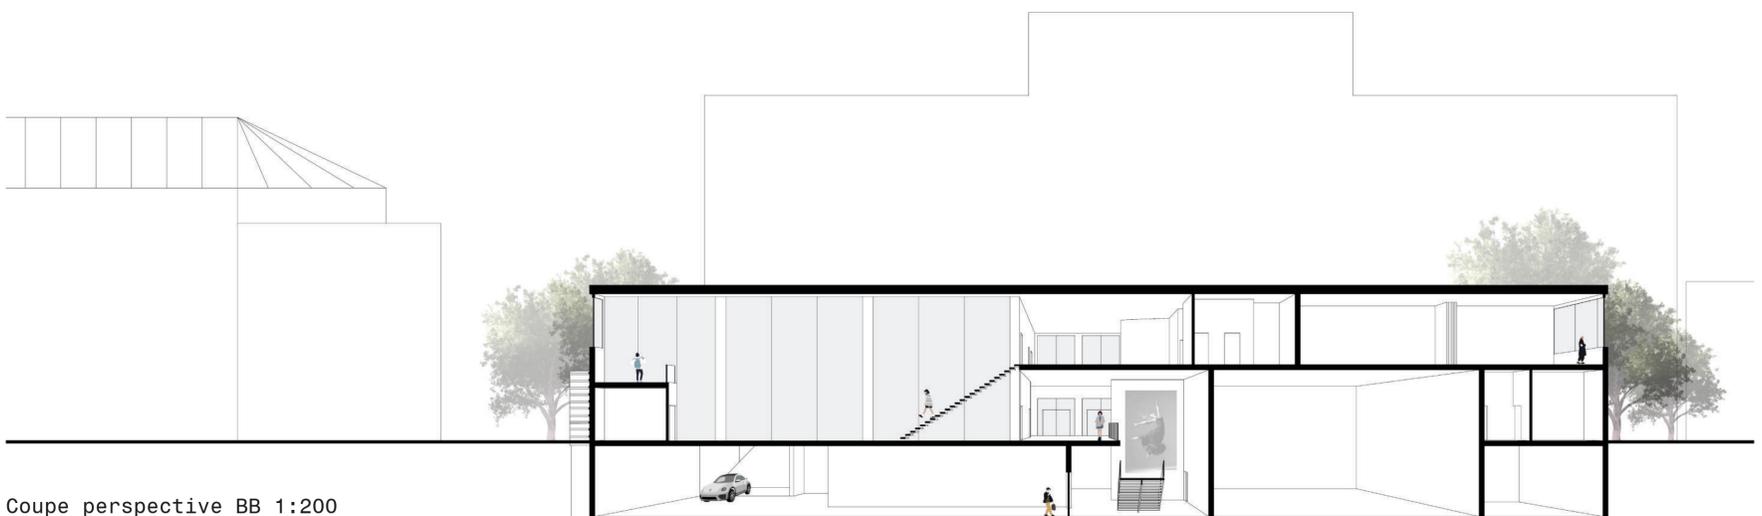


Coupe perspective BB 1:200

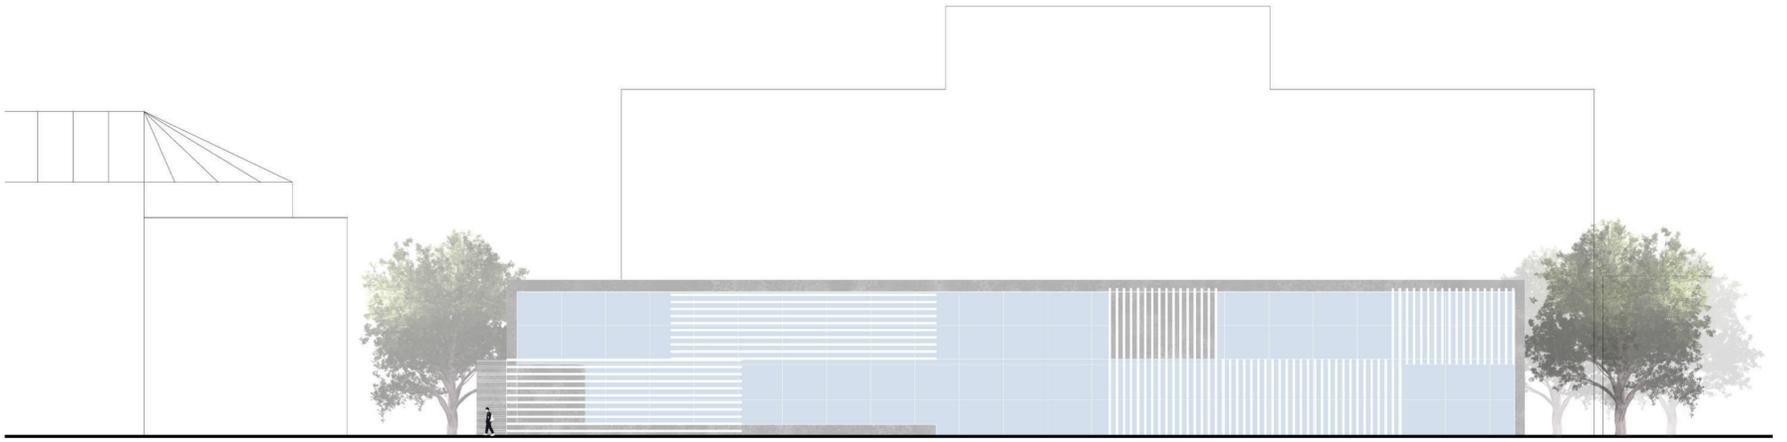


Élévation Ouest (sur la rue Berri) 1:200



Élévation Nord (sur la rue Utilités Publiques) 1:200

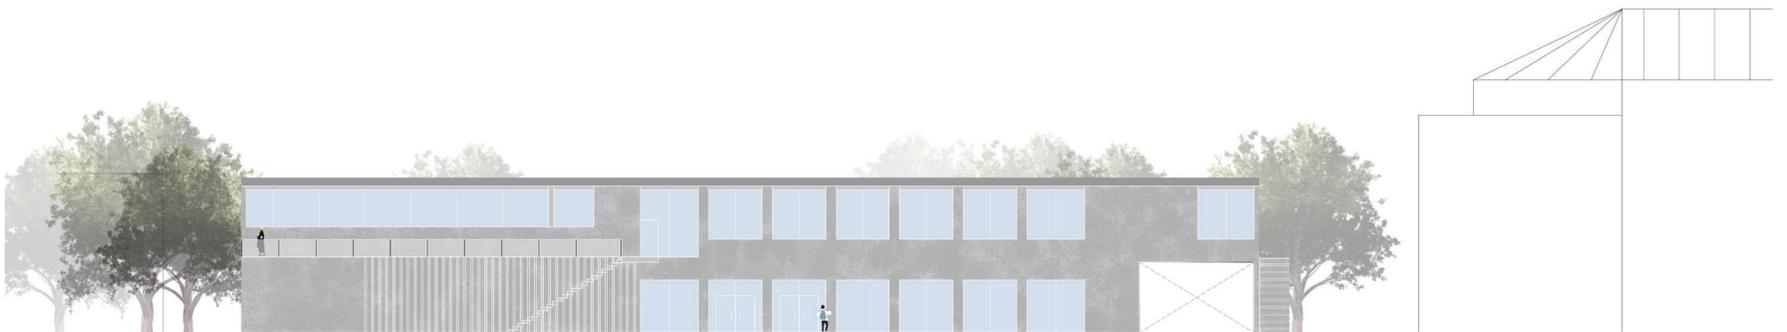

Élévation Est (face à l'édifice Cormier) 1:200

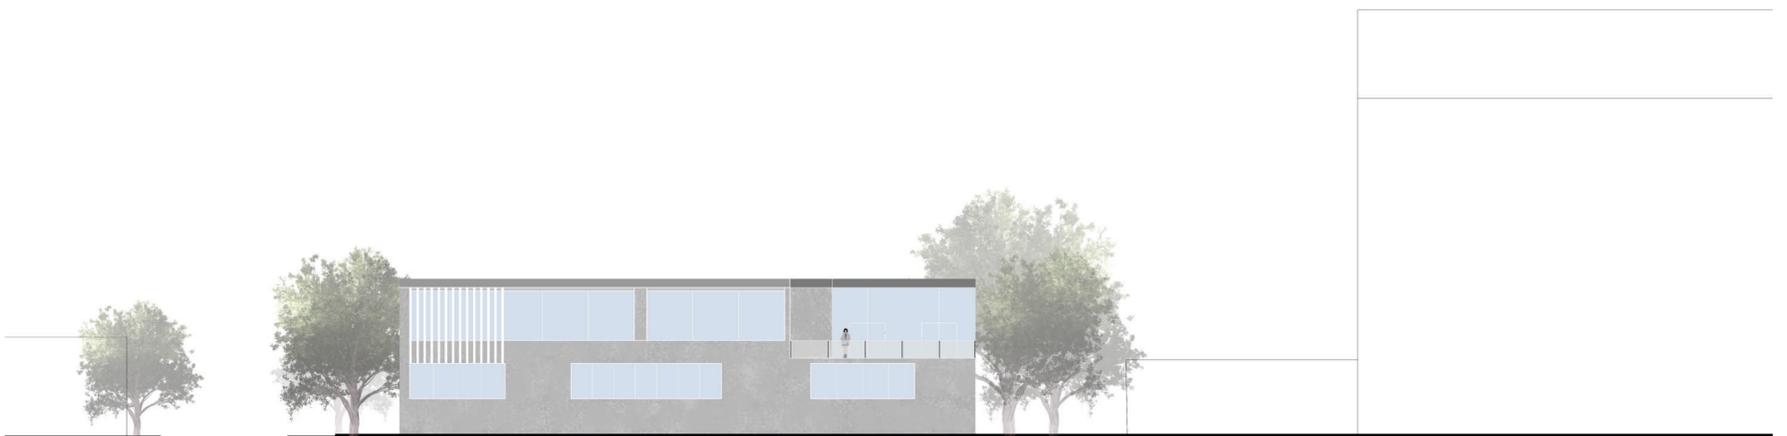

Élévation Sud 1:200