

Bar Menaud


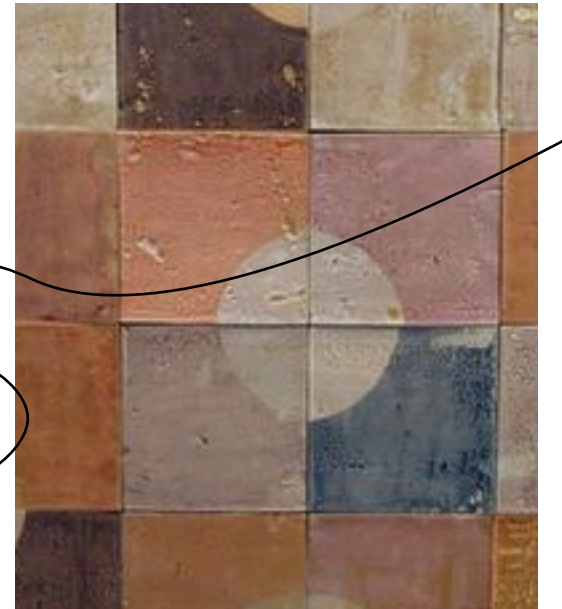


IMAGE DE MARQUE



Menaud
DEPUIS 2017



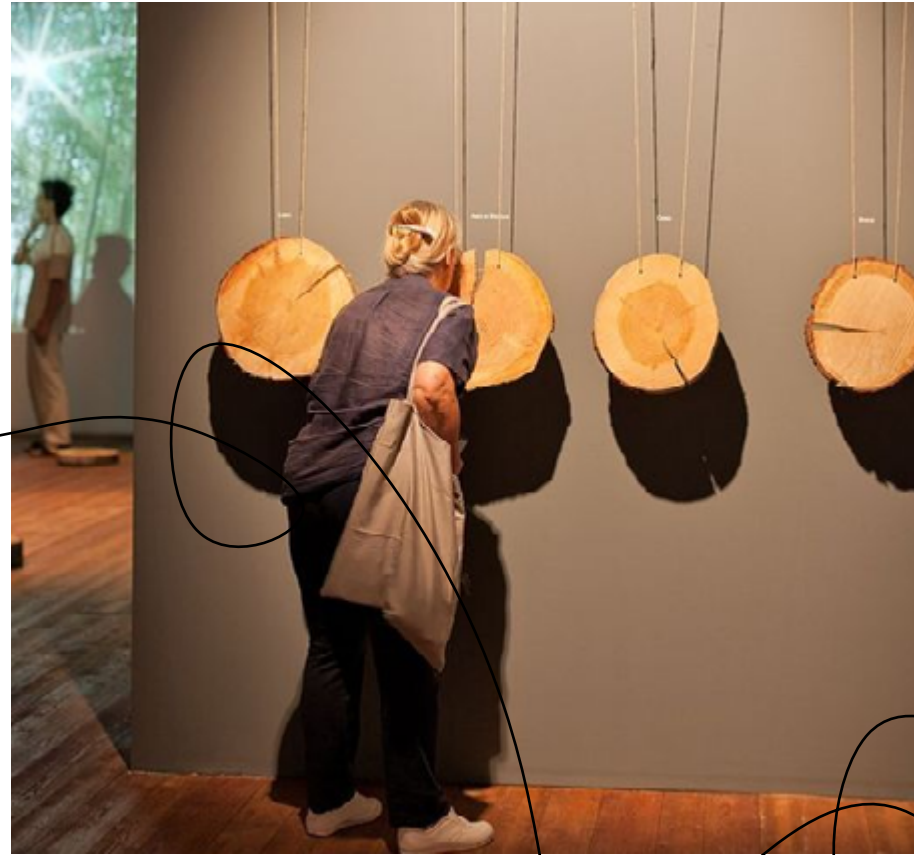


DÉTAILS
 EXPÉRIENCE
 SLOW DESIGN
 DURABLE
 MÉLANGE
 DÉCOUVERTE
 DÉSATURÉ
 TRANSPARENT
 LUMINEUX
 NATUREL




MOODBOARD

LES PRINCIPES DU SLOW DESIGN

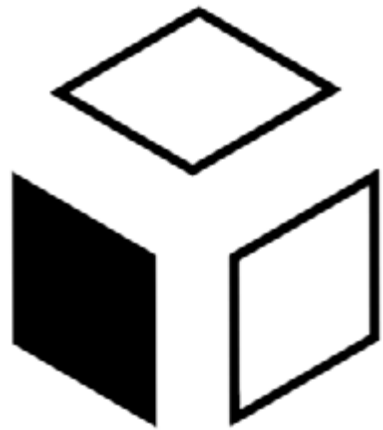


REVEAL

FAIRE VOIR LES ÉLÉMENTS 'SIMPLES' D'UNE AUTRE MANIÈRE.

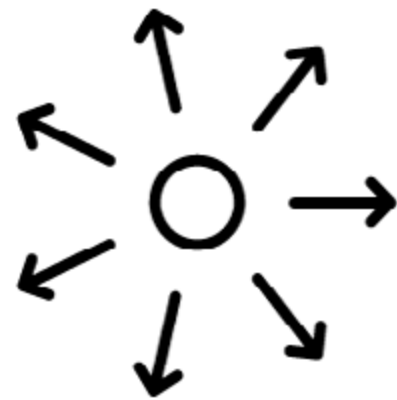


EXPAND

NE PAS PENSER JUSTE À L'ÉSTHÉTIQUE MAIS ÉTENDRE L'USAGE D'UN ESPACE.

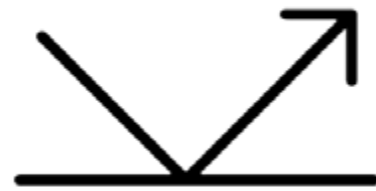


REFLECT

FAIRE RÉFLÉCHIR L'UTILISATEUR EN LE PLACANT DANS UN ESPACE DE CONTEMPLATION.

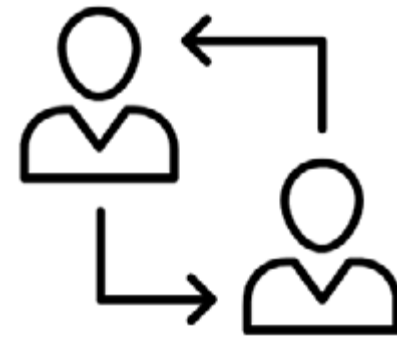


ENGAGE

ENCOURAGER LA COLLABORATION ENTRE LES USAGERS DE L'ESPACE.

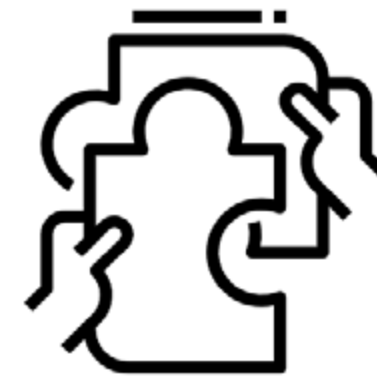

PARTICIPATE

FAIRE PARTICIPER LES USAGERS POUR UN ESPACE DYNAMIQUE.

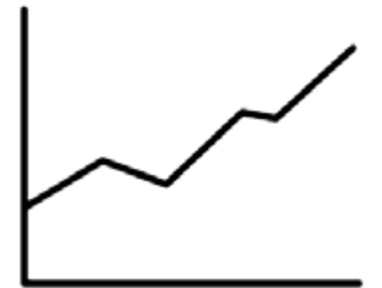


EVOLVE

PRÉVOIR UNE ÉVOLUTION DURABLE ET EFFICACE AU FIL DU TEMPS.

PROGRAMMATION

- ZONE OUVERTE
- ZONE TRANSPARENTE
- ZONE FERMÉE

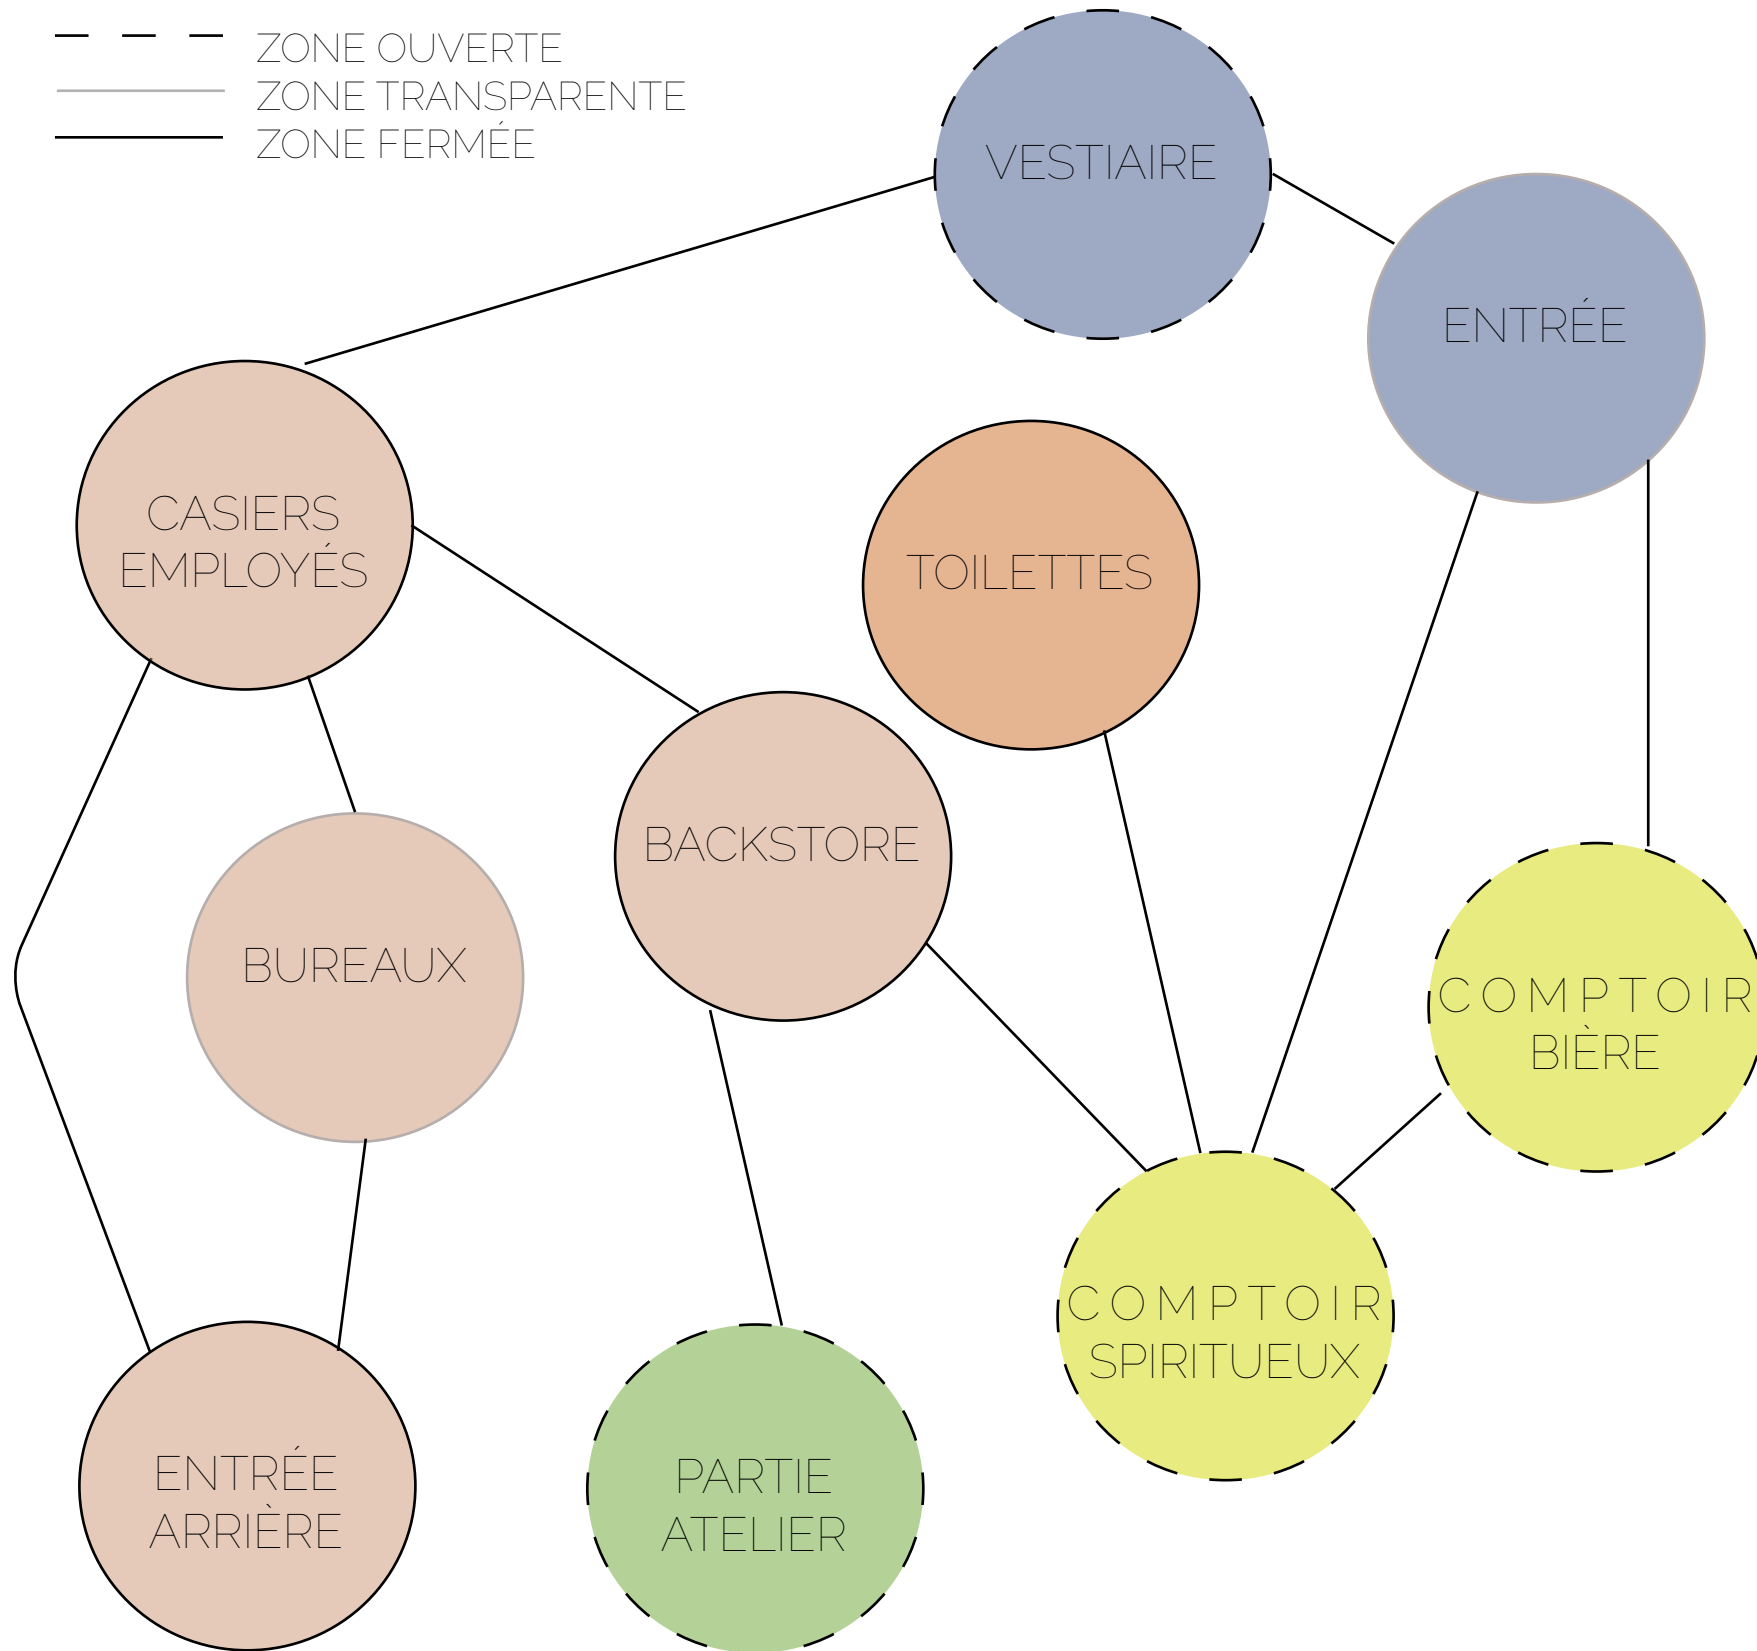

/PROGRAMMATION DES PIÈCES/

ZONE EMPLOYÉS : CASIERS, TABLE DE LUNCH, BUREAUX (2-3 PERSONNES) AVEC TABLE COLLABORATIVE, BACKSTORE (RANGEMENT ALCOOL /FÛTS ET NOURRITURE DE BASE), ENTRÉE ARRIÈRE.

ZONE ENTRÉE : ENTRÉE PRINCIPALE, IMAGE DE MARQUE, VESTIAIRE POUR CLIENTS, COMPTOIR D'ACCUEIL.

UN COMPTOIR BIÈRE LIBRE, QUI PERMET AUX GENS DE SE SERVIR EUX-MÊME LEUR BIÈRE ET UN COMPTOIR SPIRITUEUX POUR QUE LES CONSEILLERS/MIXOLOGUE FASSENT DES COCKTAILS SUR COMMANDE.

LA PARTIE PRIVATISÉE DÉCRIT UNE GRANDE TABLE LÉGÈREMENT PRIVATISÉE QUI PERMET D'ACCUEILIR DES GROUPES DE FACON PLUS ACOUSTIQUE

/OBJECTIFS ET PROBLÉMATIQUES/

ÉTENDRE LA MARQUE


AMENER CHARLEVOIX À MONTRÉAL

FAIRE DÉCOUVRIR

ACCUEILLIR

LOCALISATION


649 RUE WELLINGTON
GRIFFINTOWN

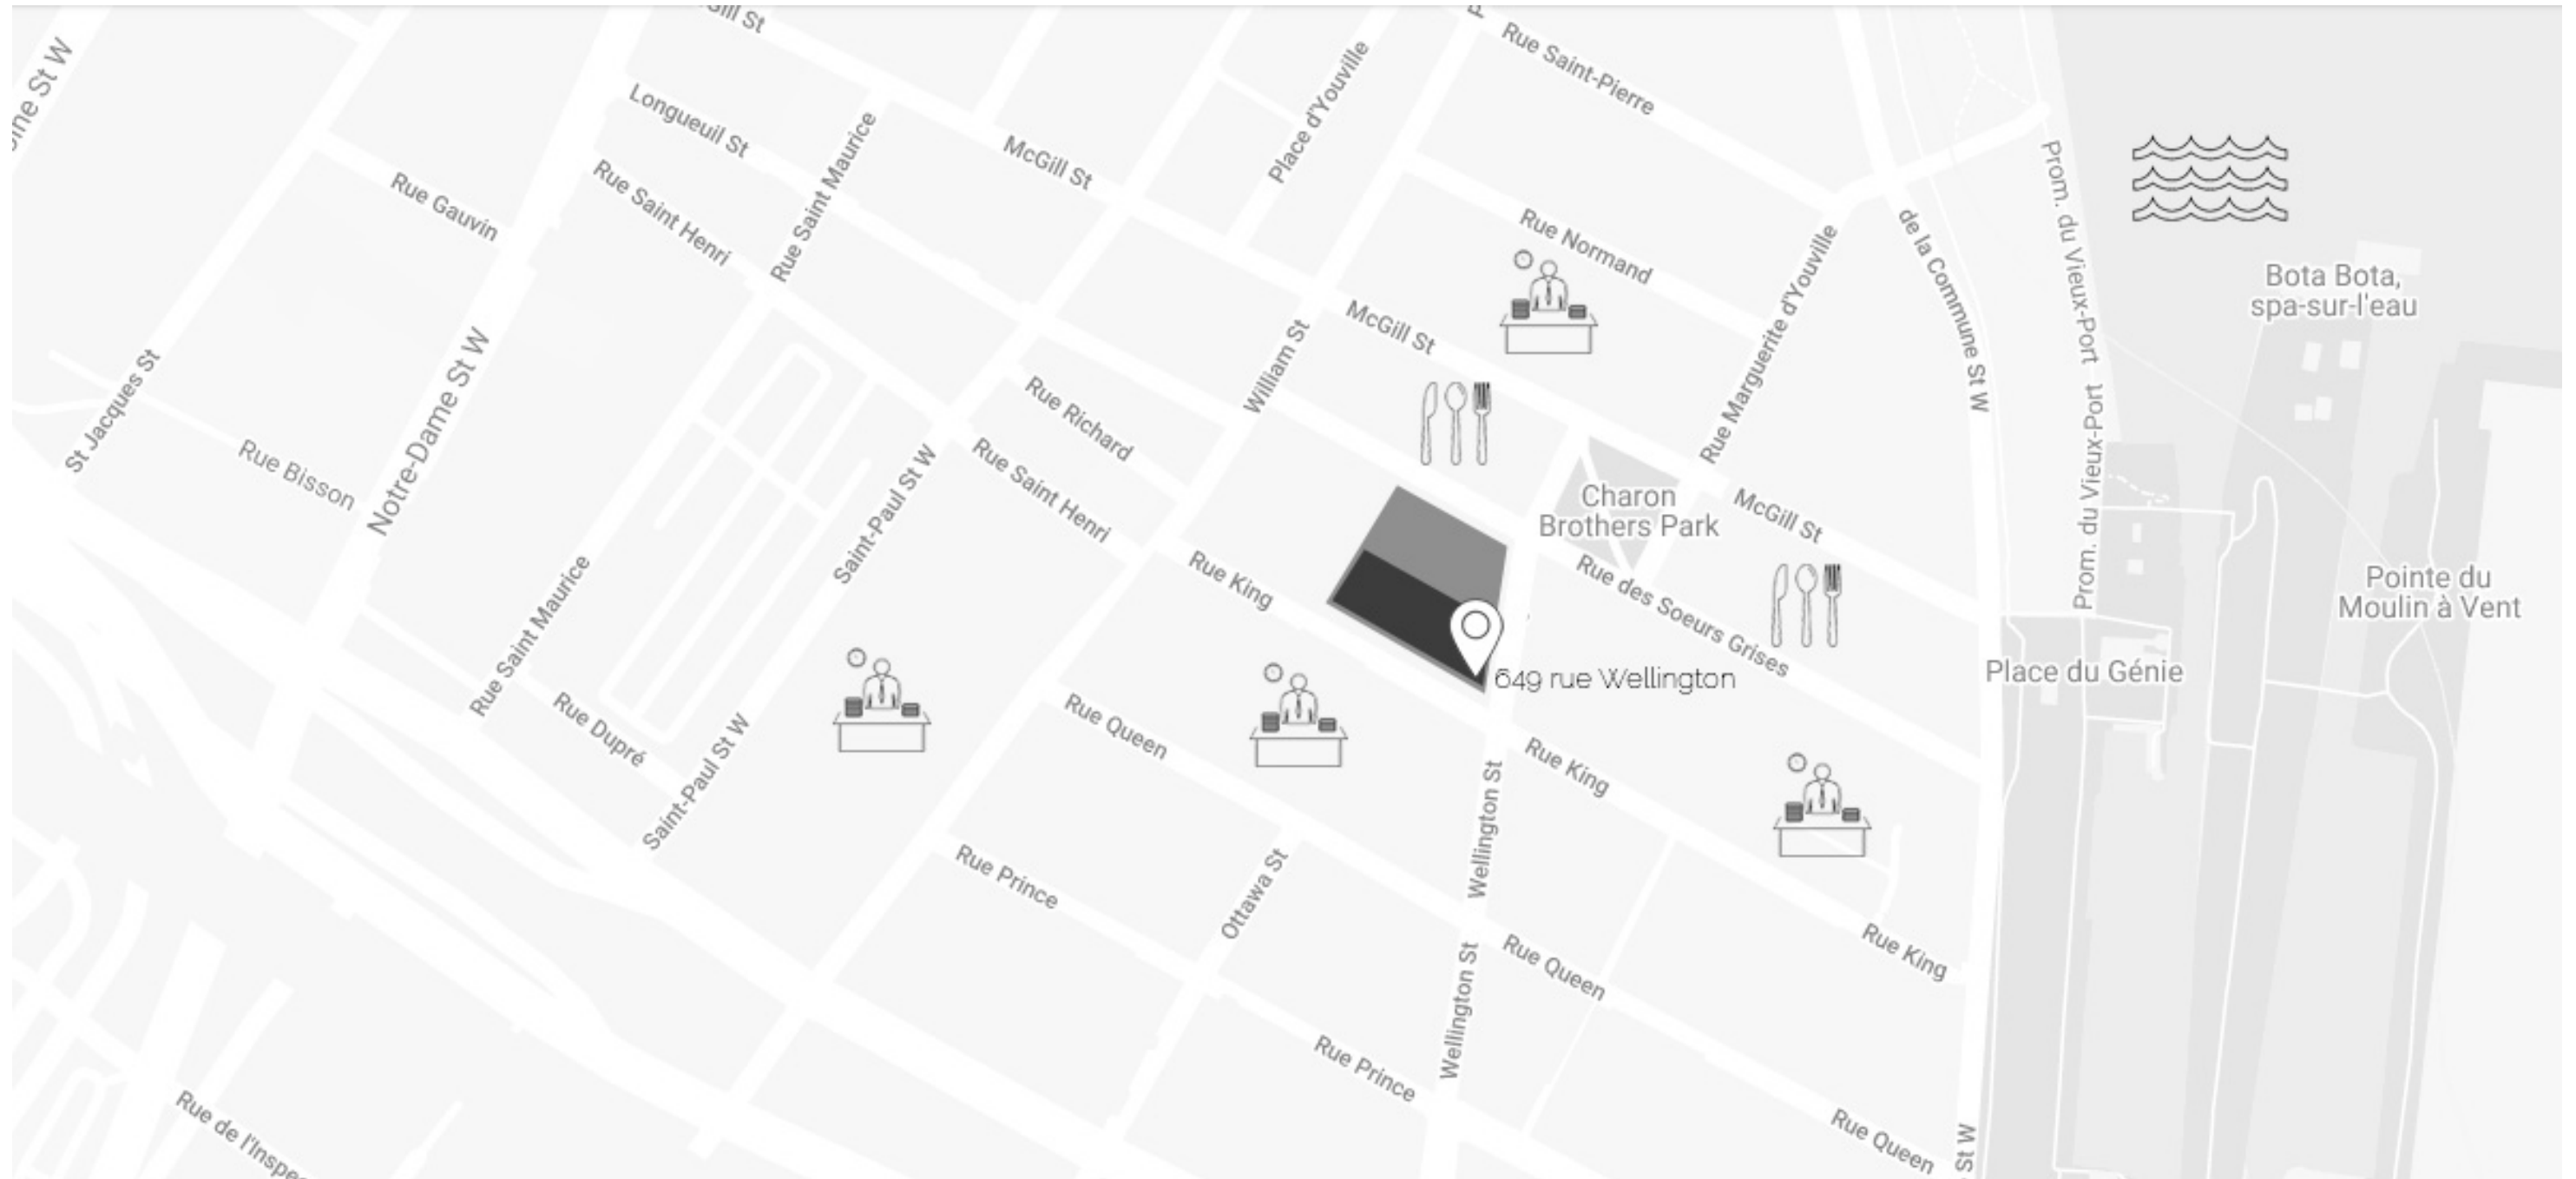



EXISTANT

ANALYSE DU LIEU

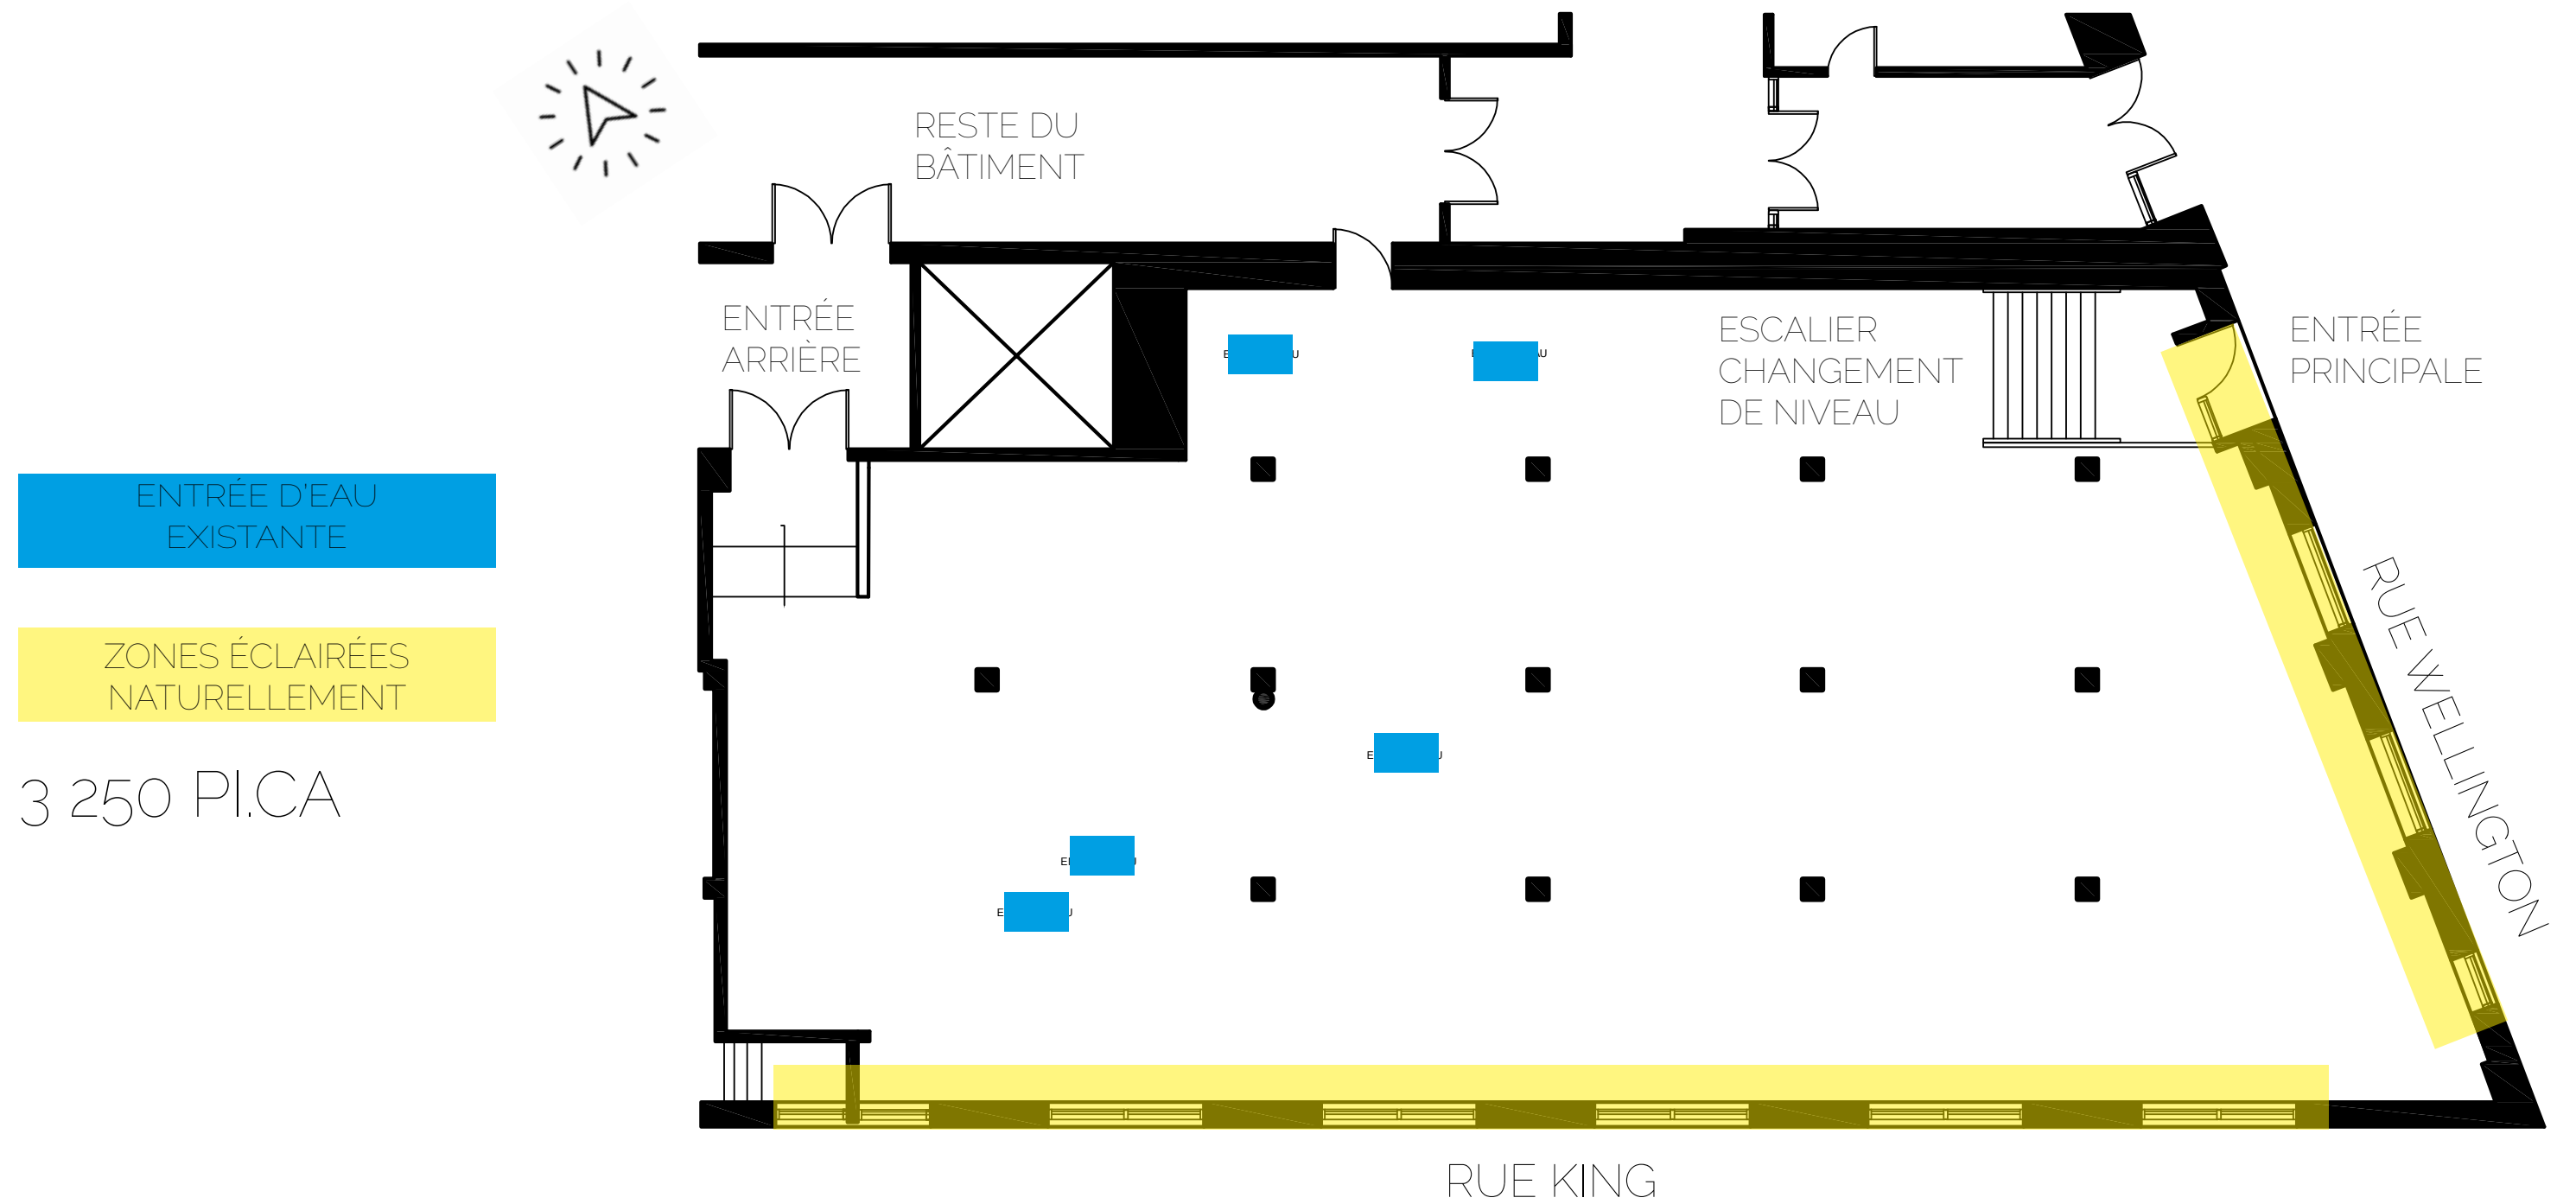

3 250 P.I.CA

ÉTUDE D'ENSOLEILLEMENT

09h00






11h00

13h00






15h00

17h00






Été

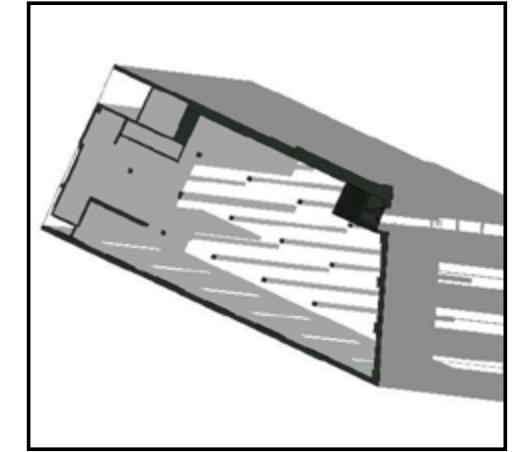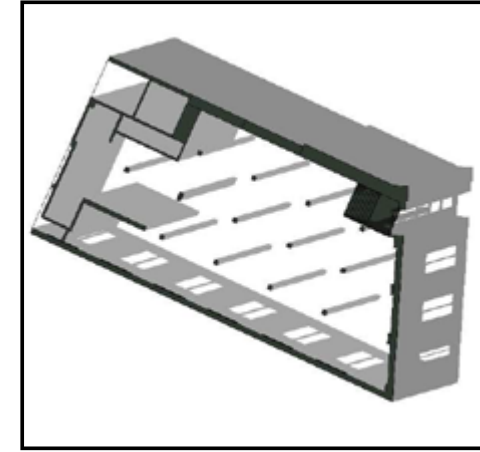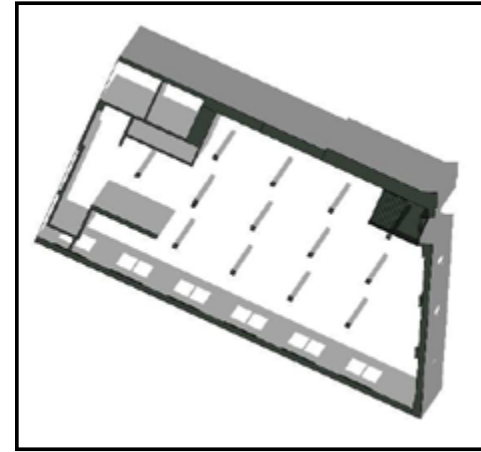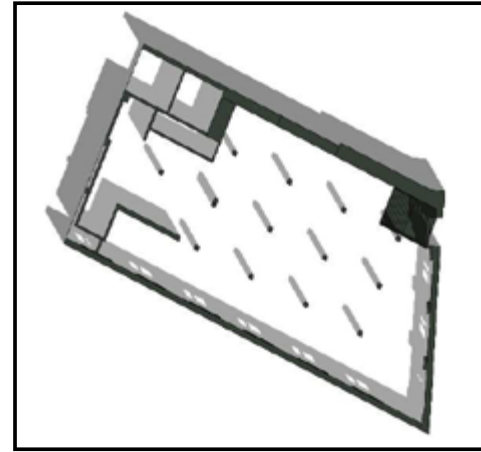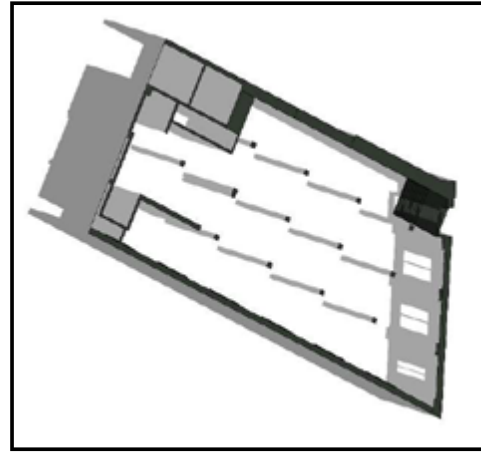

Equinox

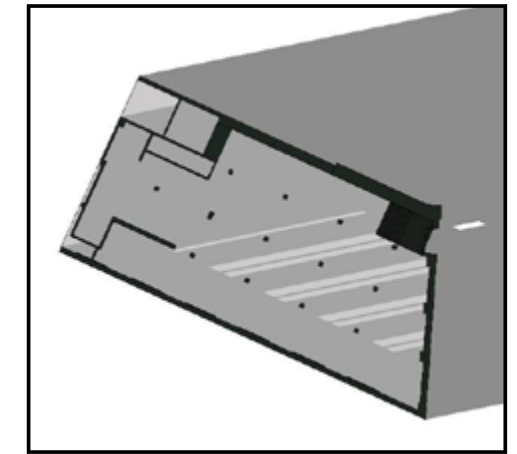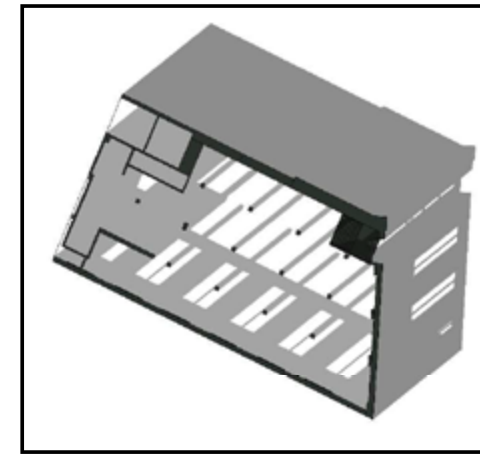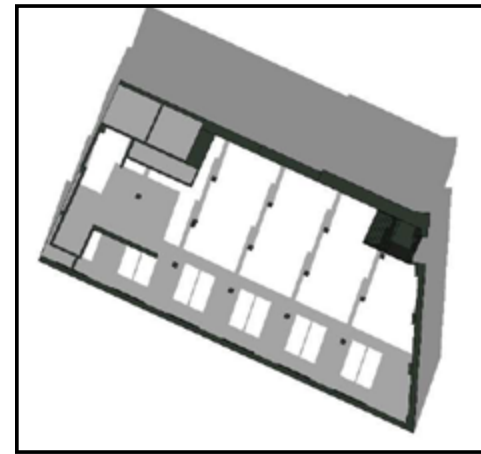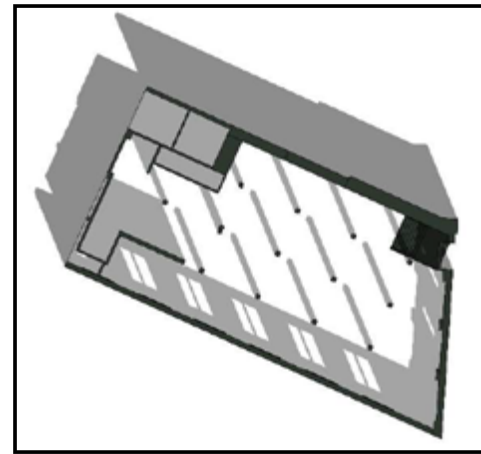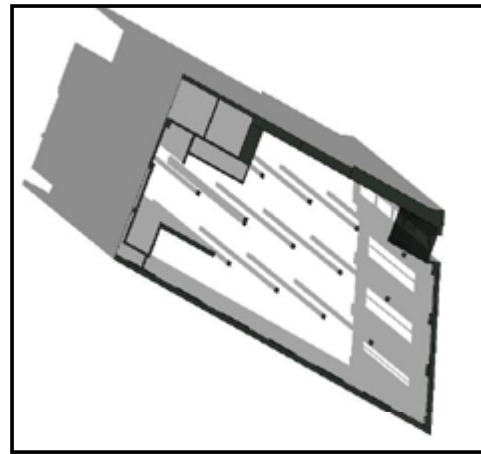

Hiver

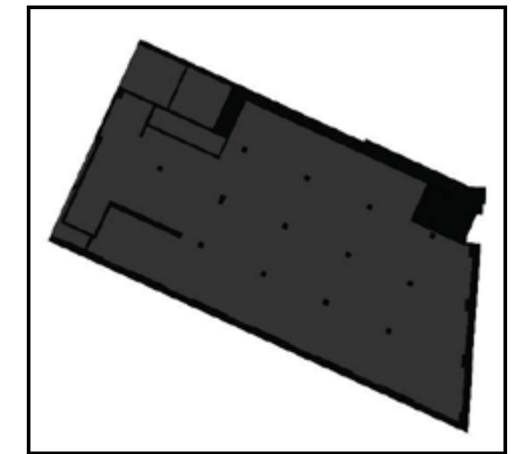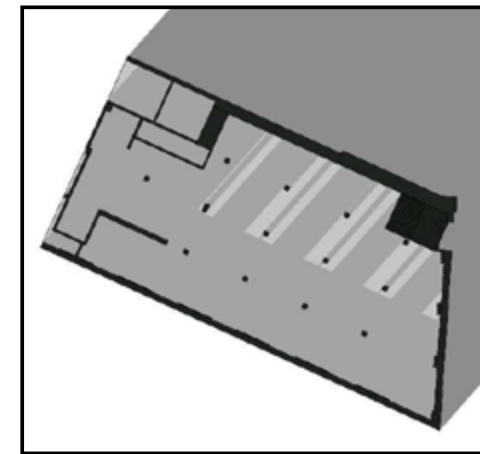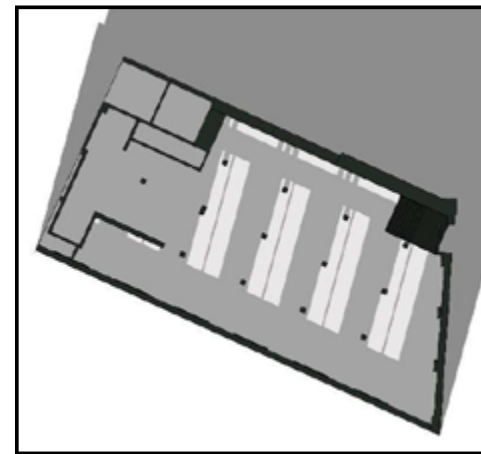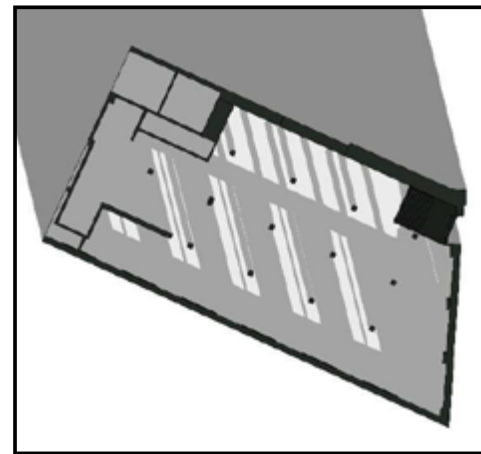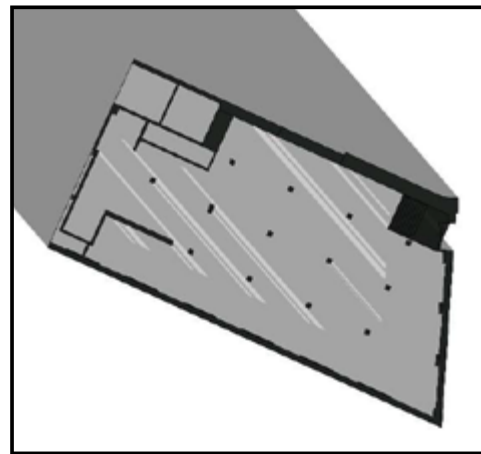


VOLUMÉTRIE

NIVEAU 3 :
NOUVEAU NIVEAU
RABAISSÉ DE 1'-0"

NIVEAU 2 :
NIVEAU EXISTANT

NIVEAU 1 :
ENTRÉE PAR LA RUE

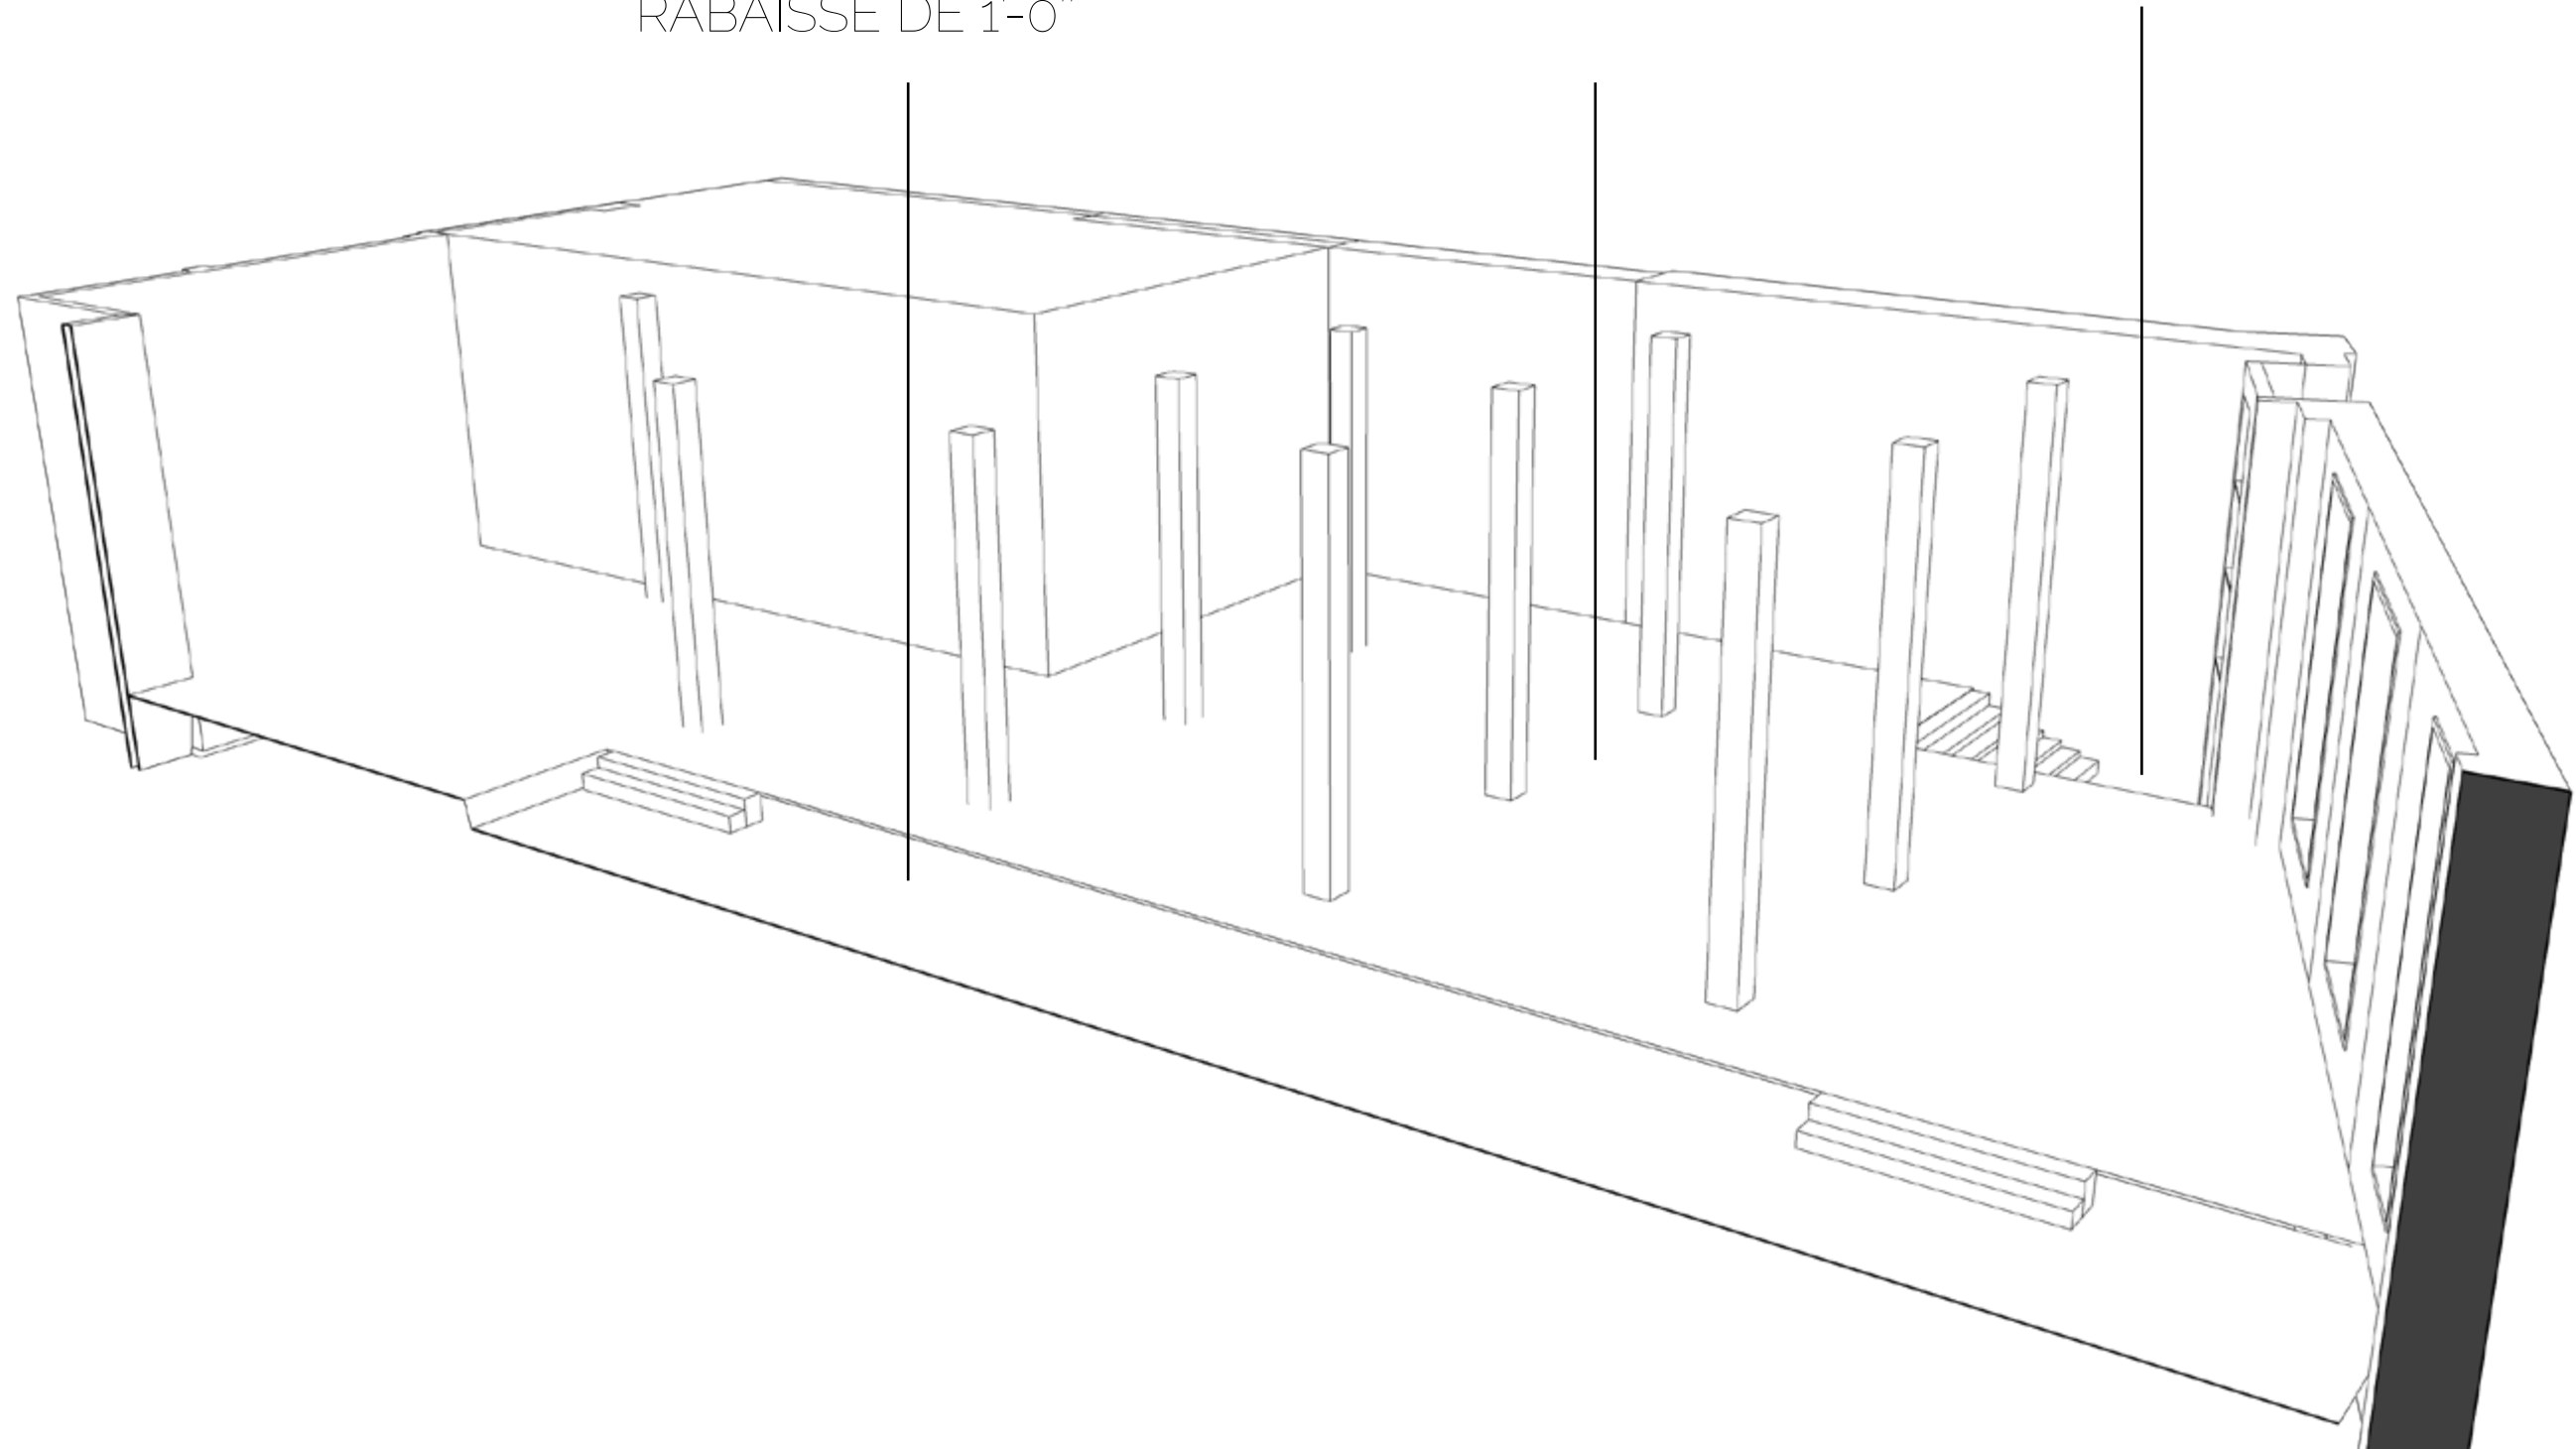

ZONAGE

EMPLOYÉS

BACKSTORE + ENTRÉE
ARRIÈRE + BUREAUX


TOILETTES

ENTRÉE + VESTIAIRE +
COMPTOIR D'ACCUEIL


ATELIER

ZONE BAR


BAR BIÈRE ET BAR
SPIRITUEUX, TABLETTES +
BANQUETTES

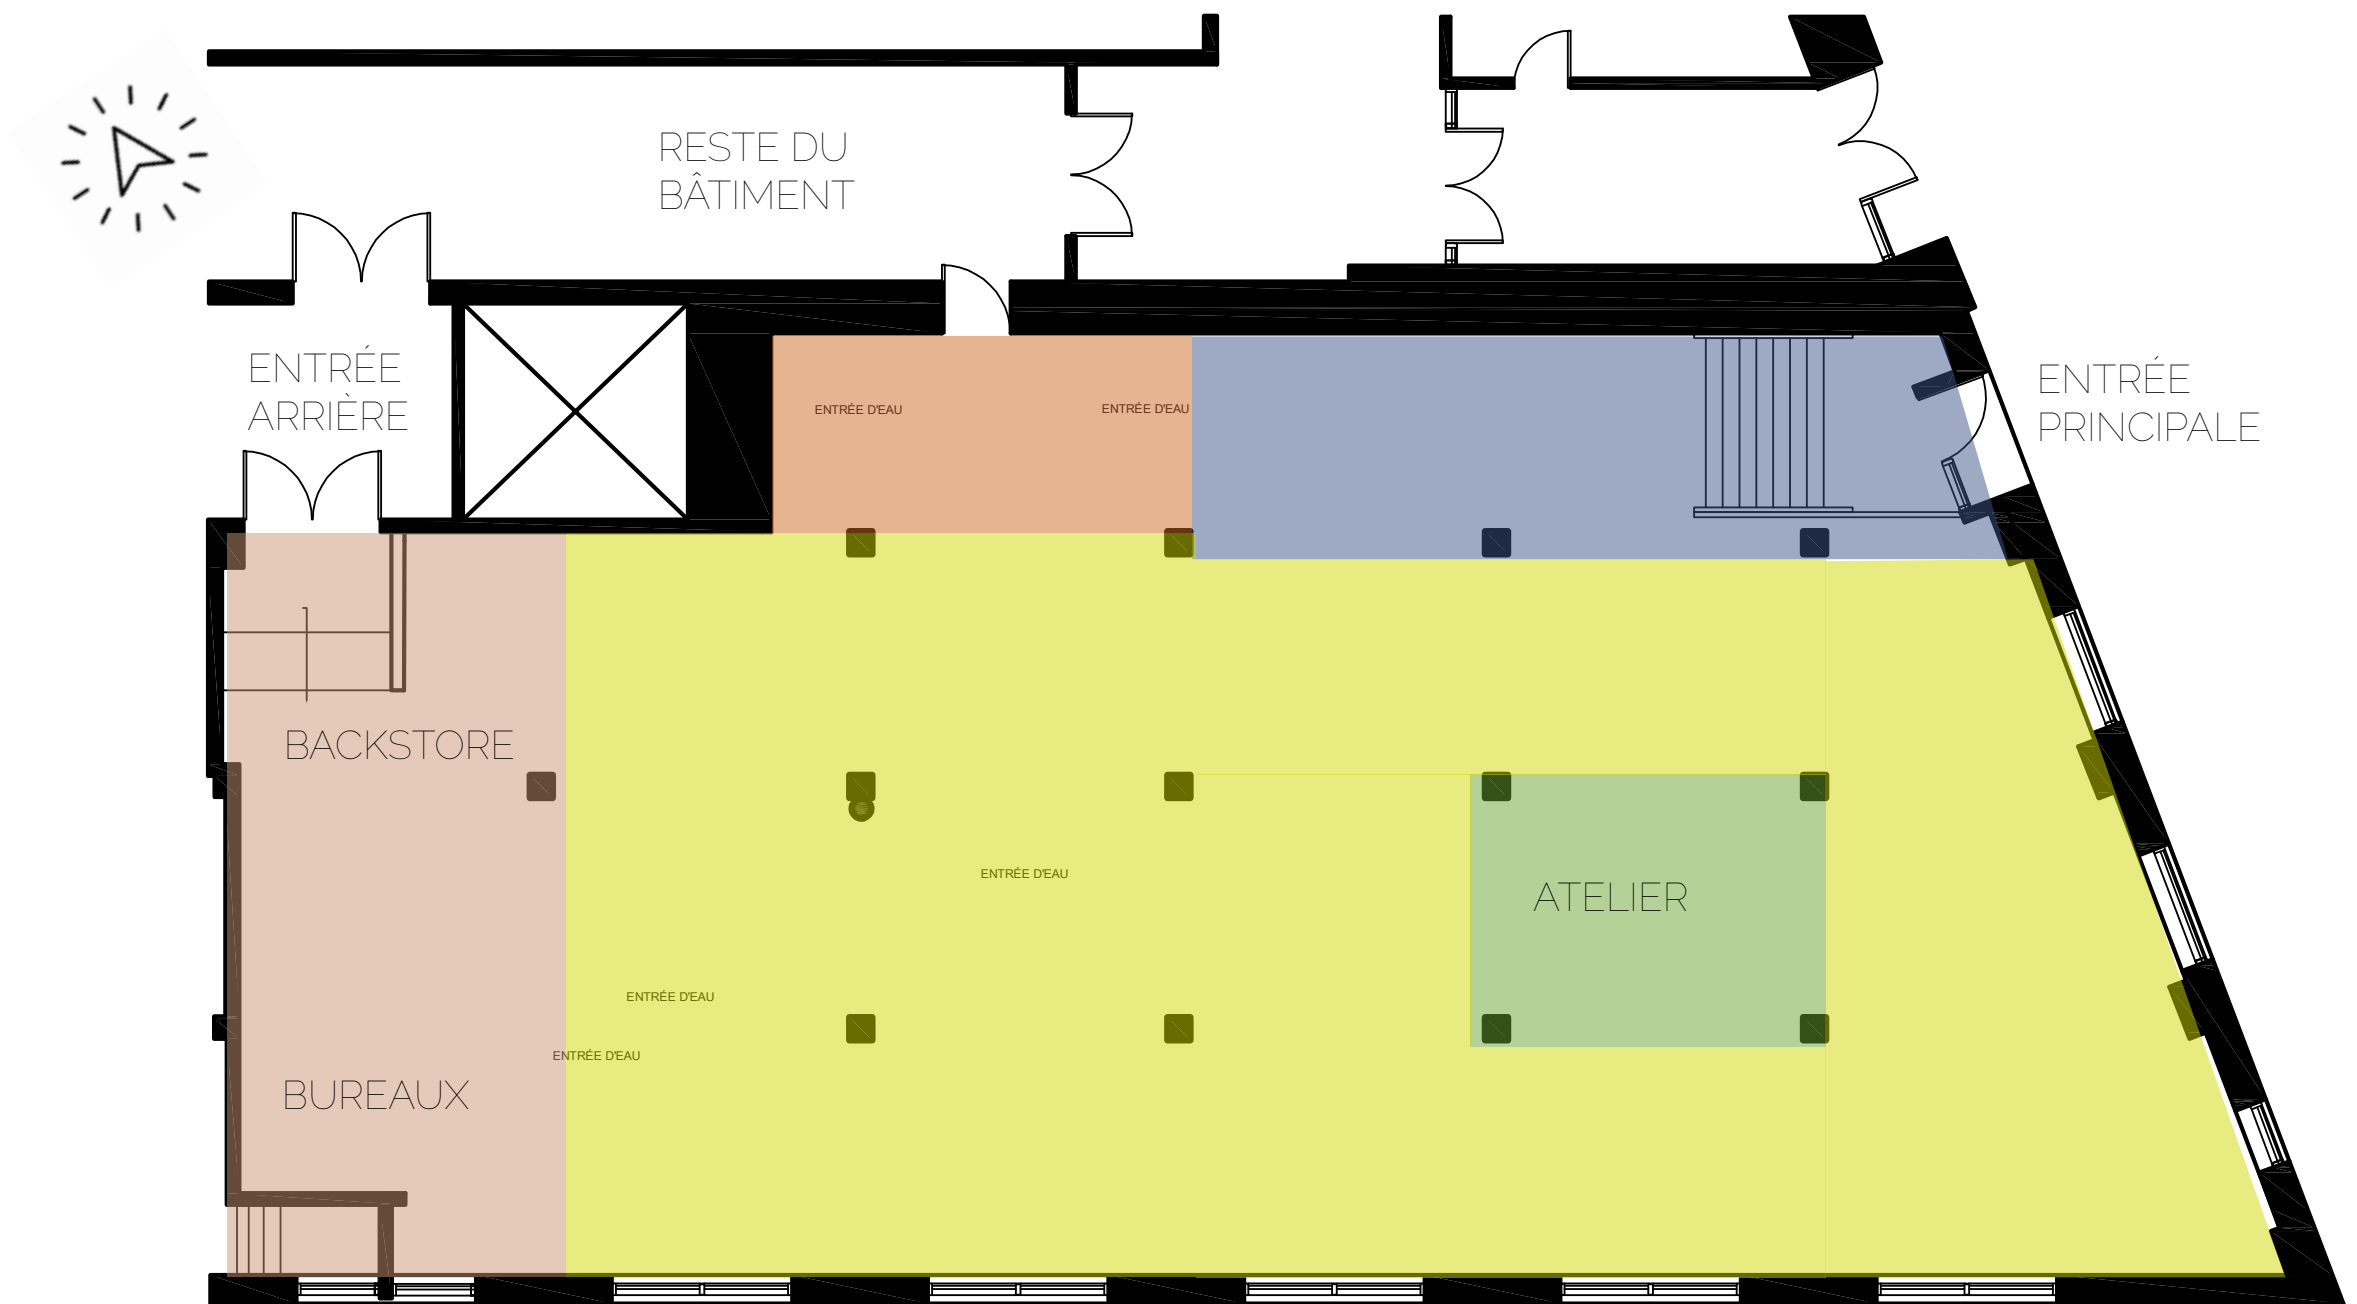

VOLUMÉTRIE

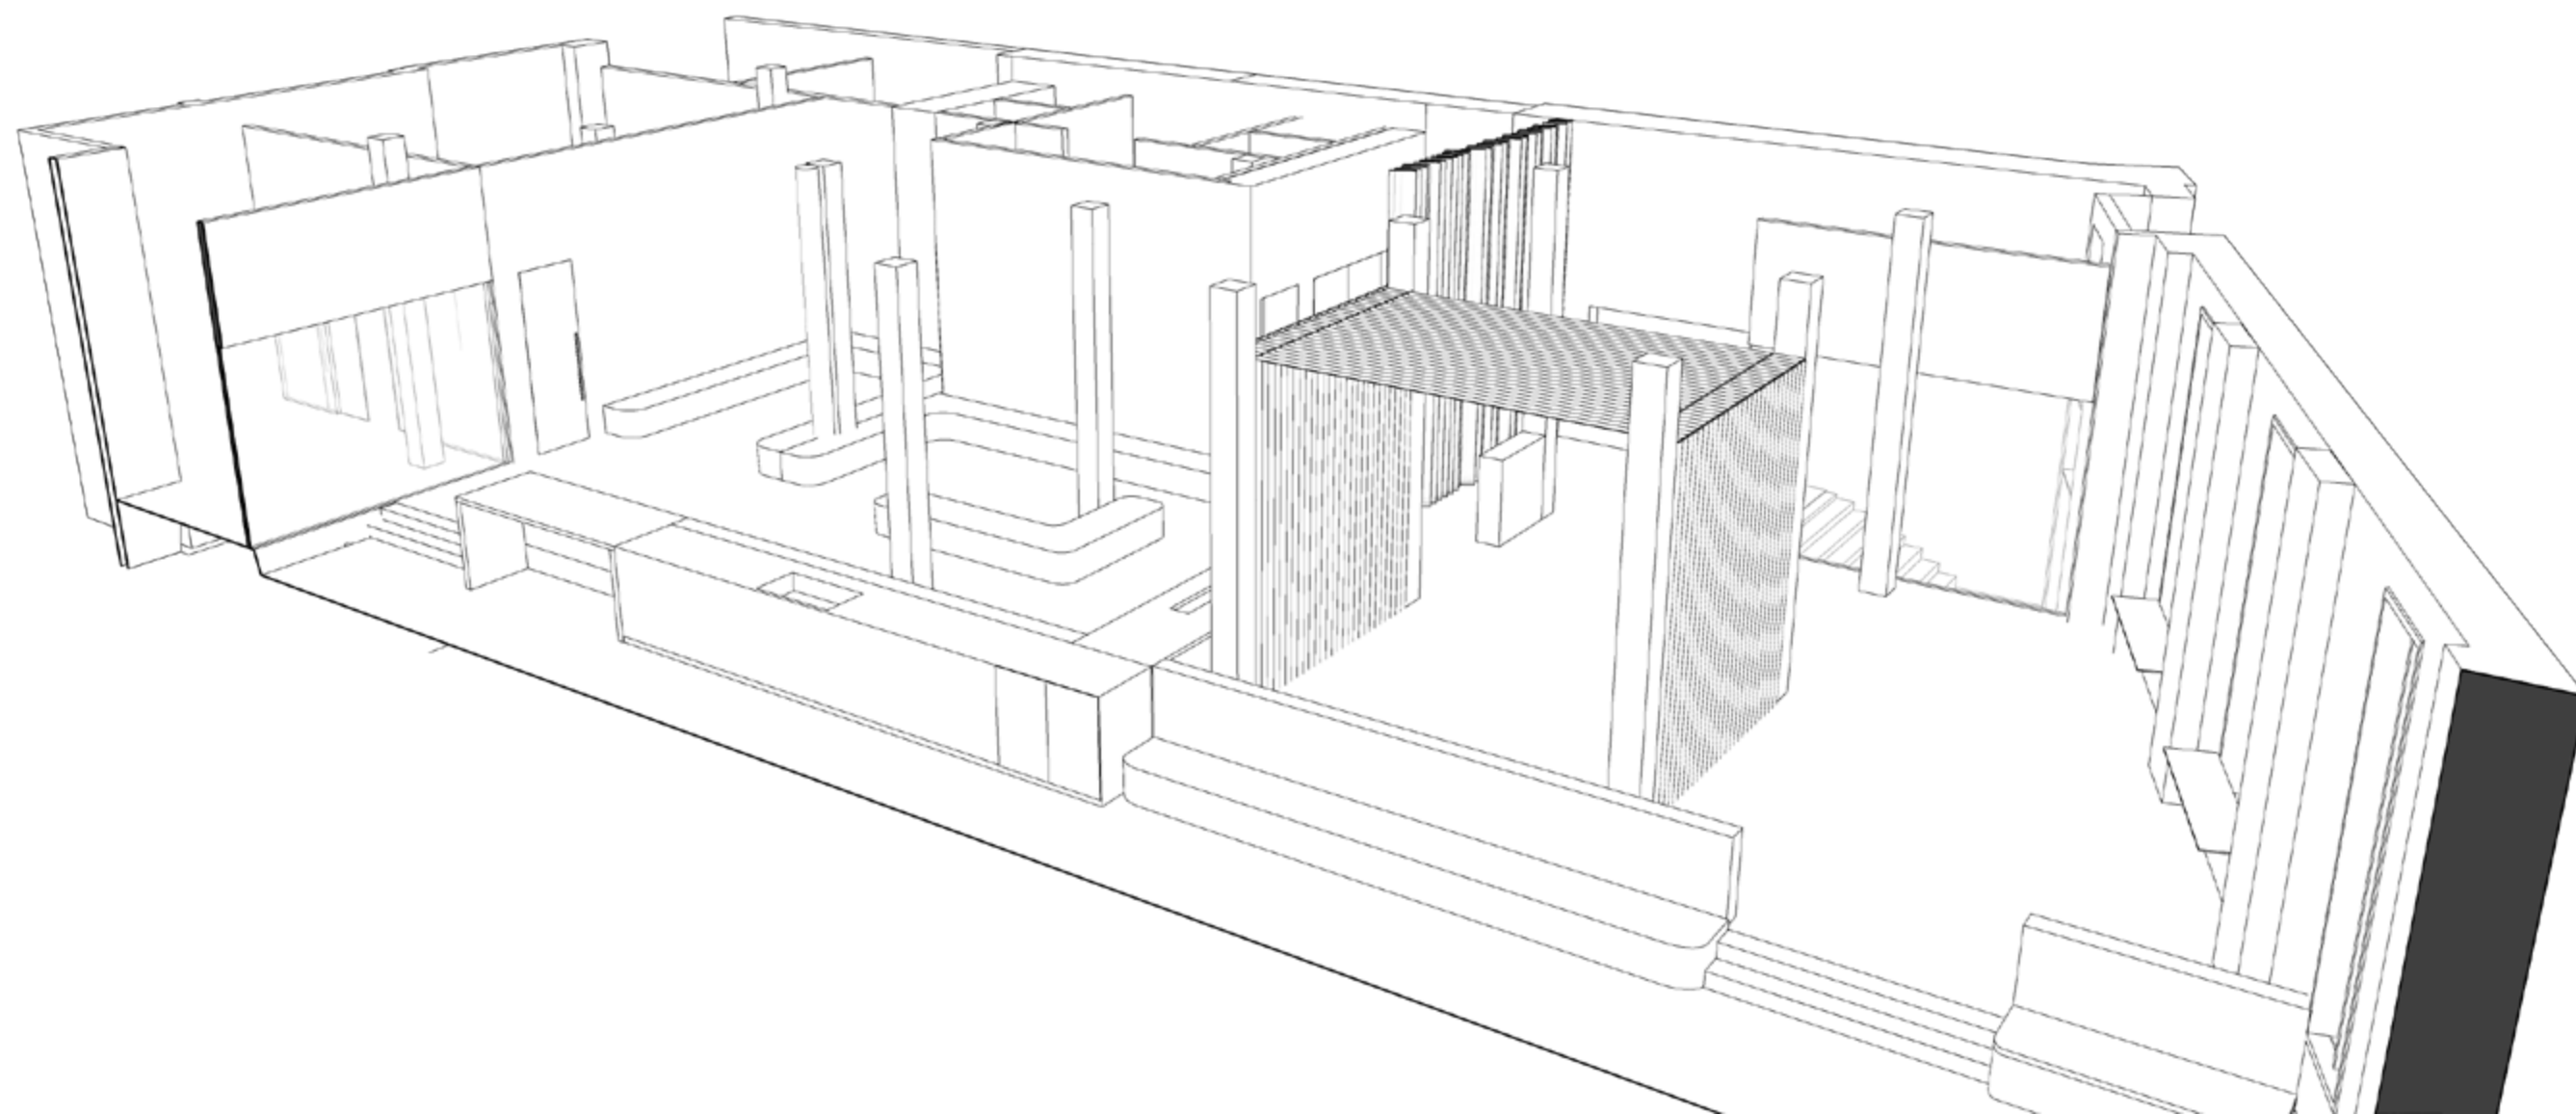

PLANIFICATION

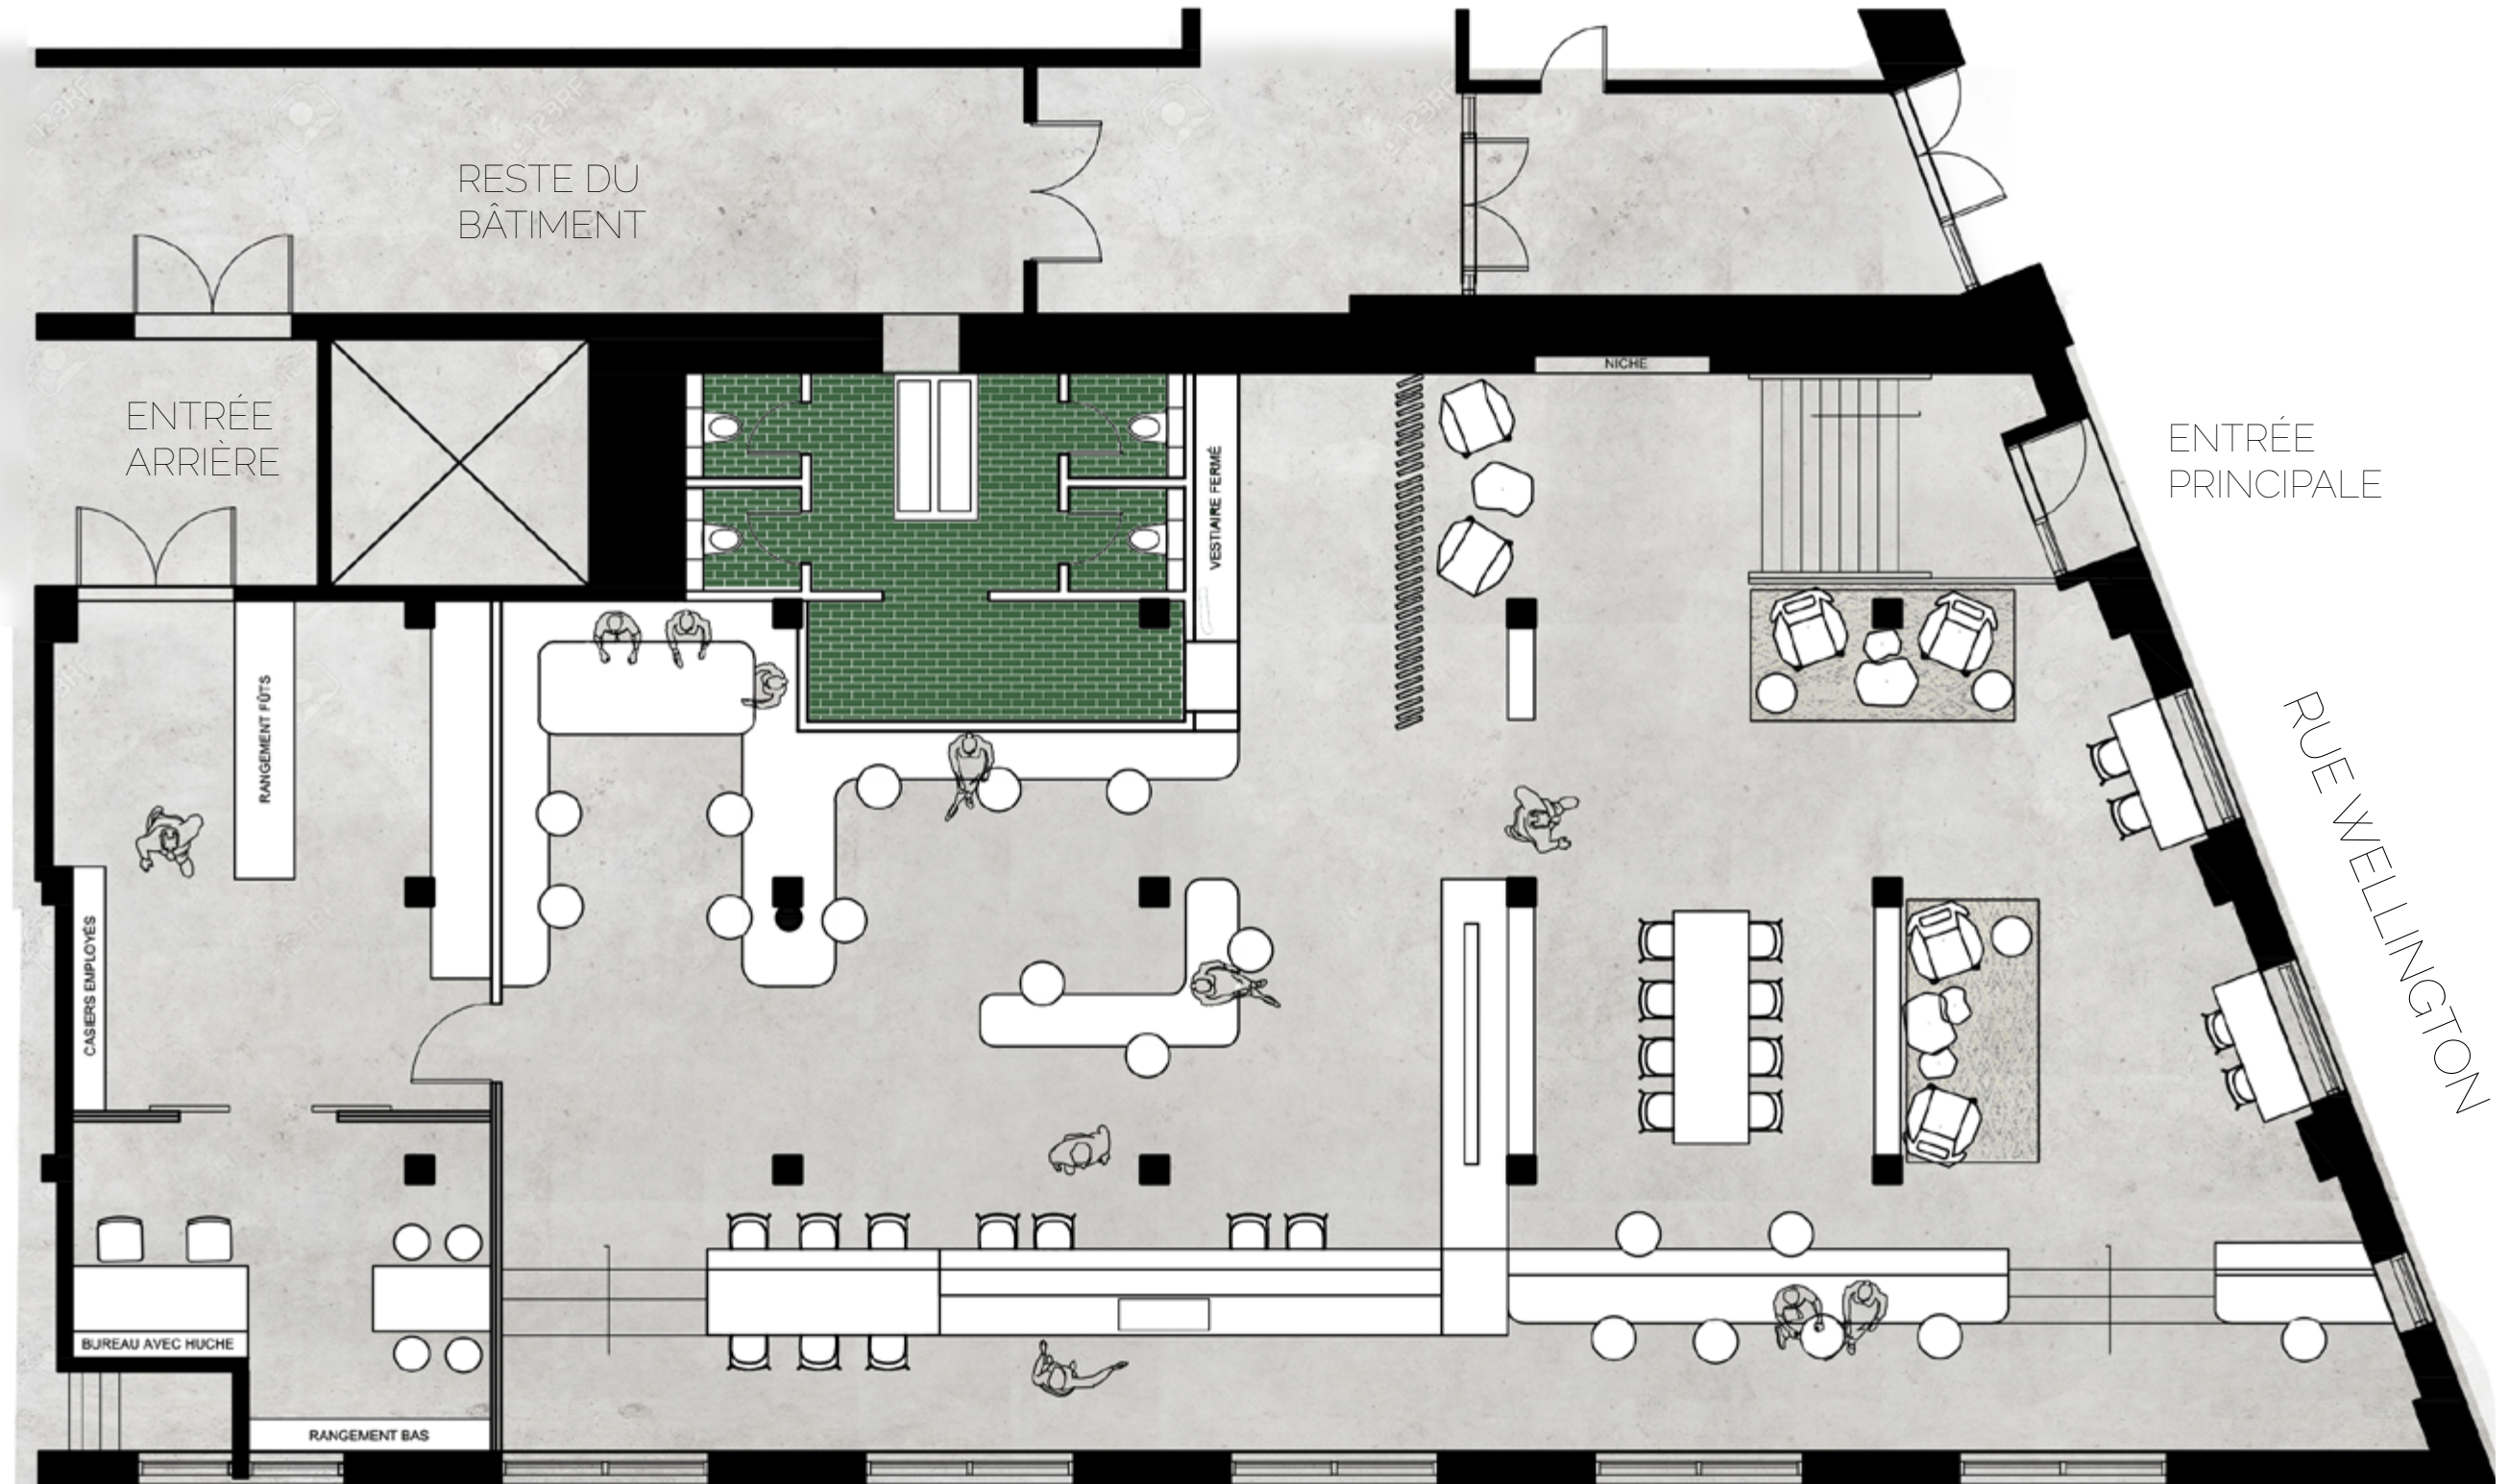

RUE KING