

espace communautaire sur le Canal Lachine

layna duran

travail remis à
julien delannoy

// historique

1825 // ouverture du Canal & apparition des industries

1970 // fermeture du Canal & crise économique (chômage)

années 2000 // renaissance sociale & économique (gentrification)


2002 // activités récréatives sur le Canal



// implantation



carte du Sud-Ouest

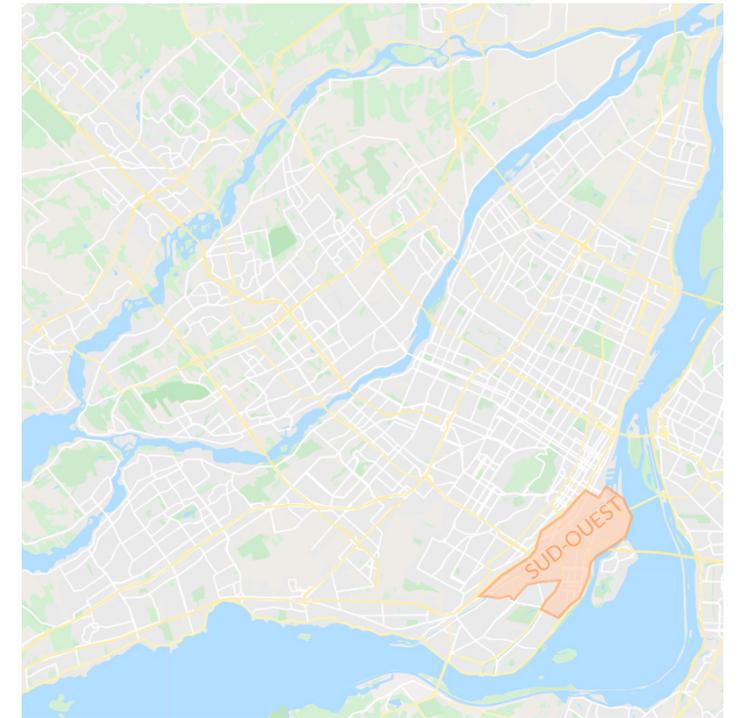

carte de Montréal

Saint-Henri // la Petite Bourgogne // Griffintown // Ville-Émard // Côte-Saint-Paul // Pointe-Saint-Charles

// implantation



vue de la piste cyclable

accès à l'eau grâce au dénivelé du terrain




vue du canal

stationnements & immeubles industriels
abandonnés à proximité

défis // objectifs

créer un **sentiment d'appartenance**
au sein du quartier

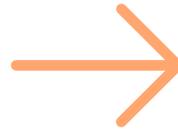

élaborer un espace communautaire
pour les citoyens

découvrir et faire
célébrer l'arrondissement



conception d'une zone de
découverte des produits locaux

redonner une **fonction** au
Canal Lachine



création d'une aire de détente
sur le bord de l'eau

identité // concept

élaborer un espace **communautaire**
pour les citoyens



place publique:

- service d'entraide entre citoyens
- conférences & ateliers
- expositions & événements

conception d'une zone de
découverte des produits locaux



dégustations & vente:

- brasserie 4 origines
- distillerie cirka
- café st-henri
- foodtrucks & kiosques commerçants




création d'une aire de **détente**
sur le bord de l'eau



espaces de relaxation:


- semi-extérieurs
- extérieurs

ambiance

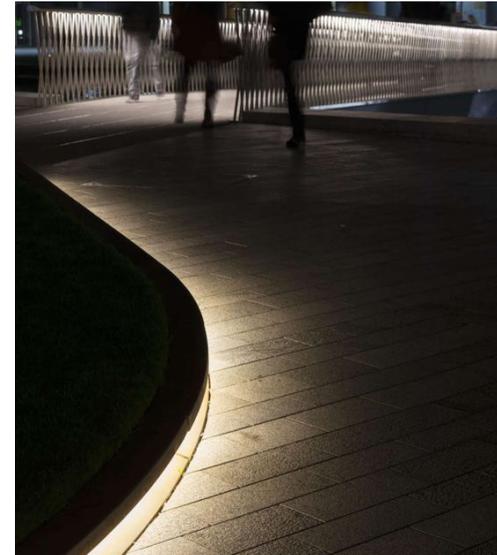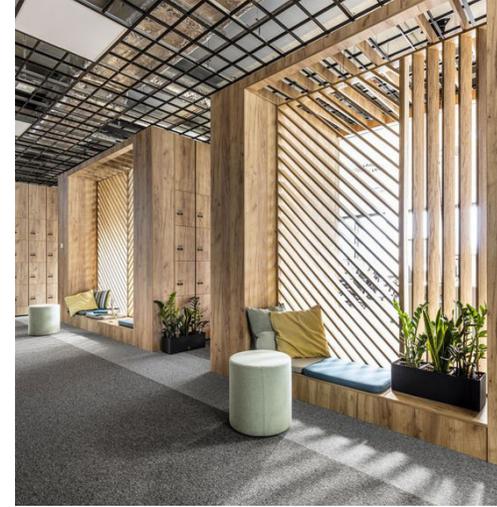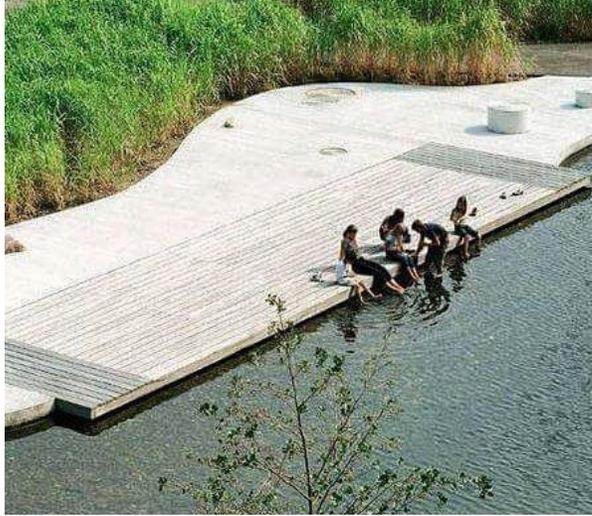


planification des espaces

// évolution du bâtiment

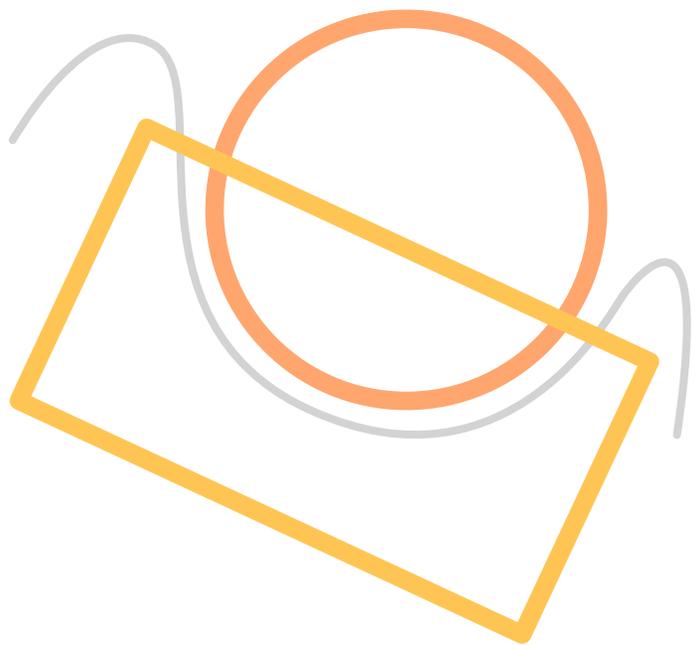

forme circulaire qui
suit le terrain
forme géométrique pour
rappel bâtiments urbains

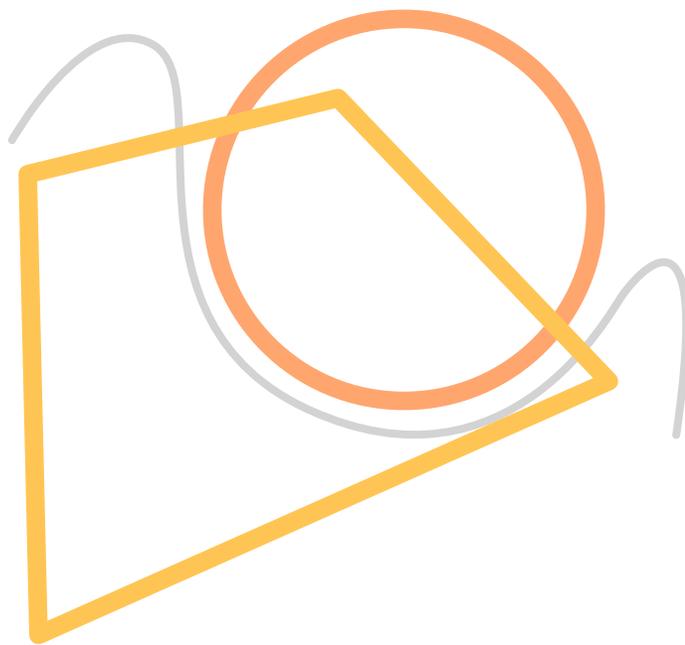

créer du dynamisme
en brisant la forme



courbe pour venir
rassembler les deux formes

// programme

rdc _ niveau terre

// place publique
aire de regroupement multifonctionnelle
borne d'inscription aux services
tableau des communications

// espace de détente
aire de relaxation semi-extérieure

// lieux fonctionnels
salle des employés
salles de bain




// programme


quai _ niveau eau

// lieu de découverte de produits locaux
comptoir brasserie du canal
comptoir distillerie cirka
comptoir café saint-henri
aire de socialisation & manger
foodtrucks saisonniers

// espace de détente
aire de relaxation saisonnière

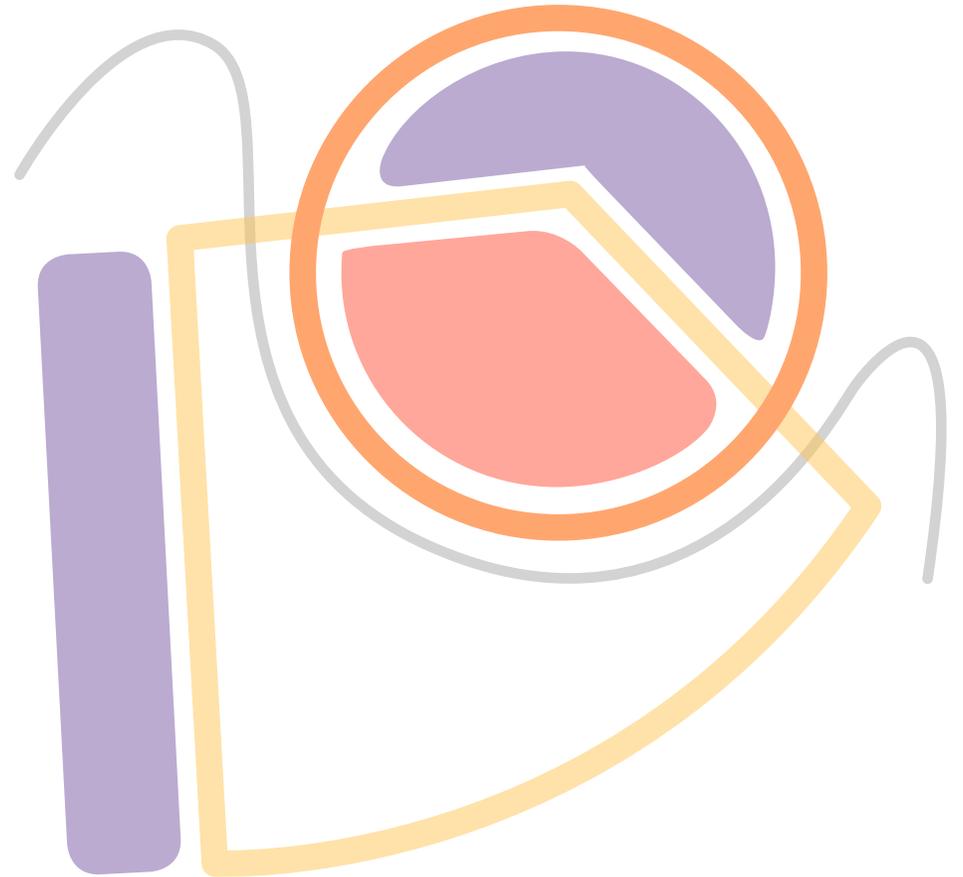

// zonage

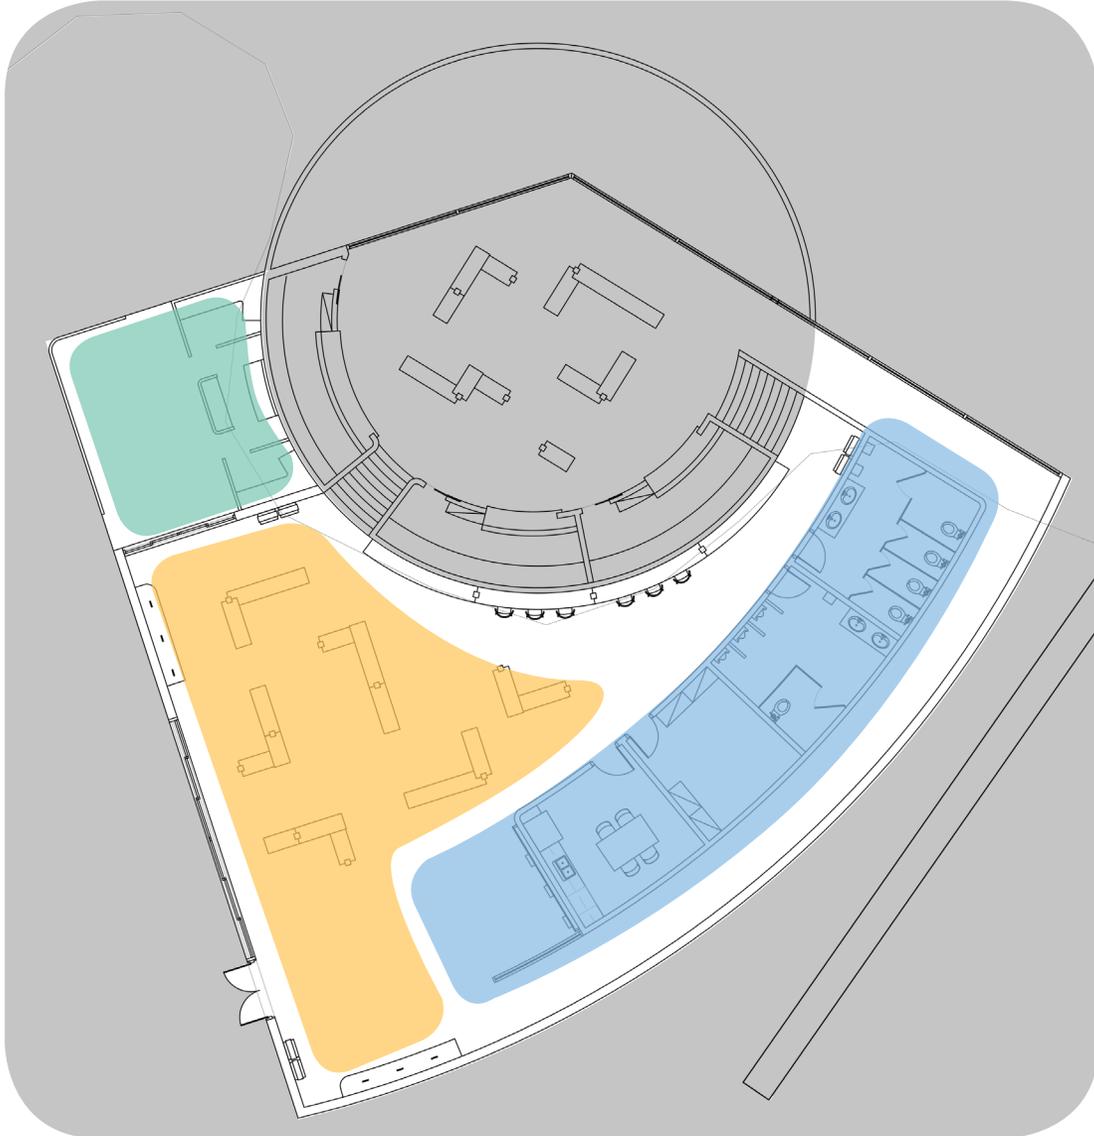


rdc _ niveau terre

**// place publique
aire de regroupement multifonctionnelle
borne d'inscription aux services
tableau des communications**

**// espace de détente
aire de relaxation semi-extérieure**

**// lieux fonctionnels
salle des employés
salles de bain**

// zonage

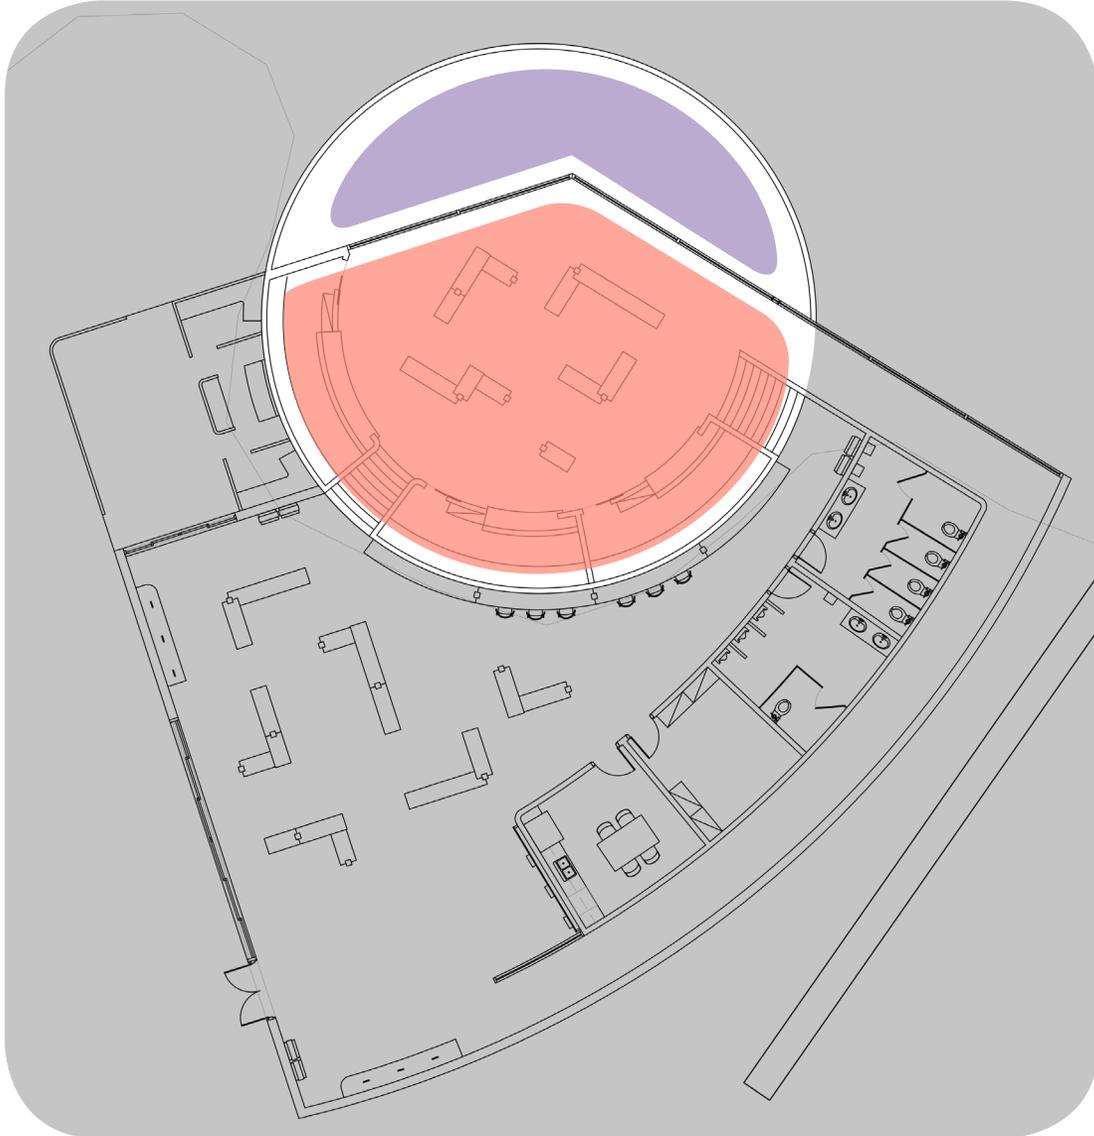


quai _ niveau eau

**// lieu de découverte de produits locaux
comptoir brasserie du canal
comptoir distillerie cirka
comptoir café saint-henri
aire de socialisation & manger
foodtrucks saisonniers**


**// espace de détente
aire de relaxation saisonnière**

// plan d'aménagement

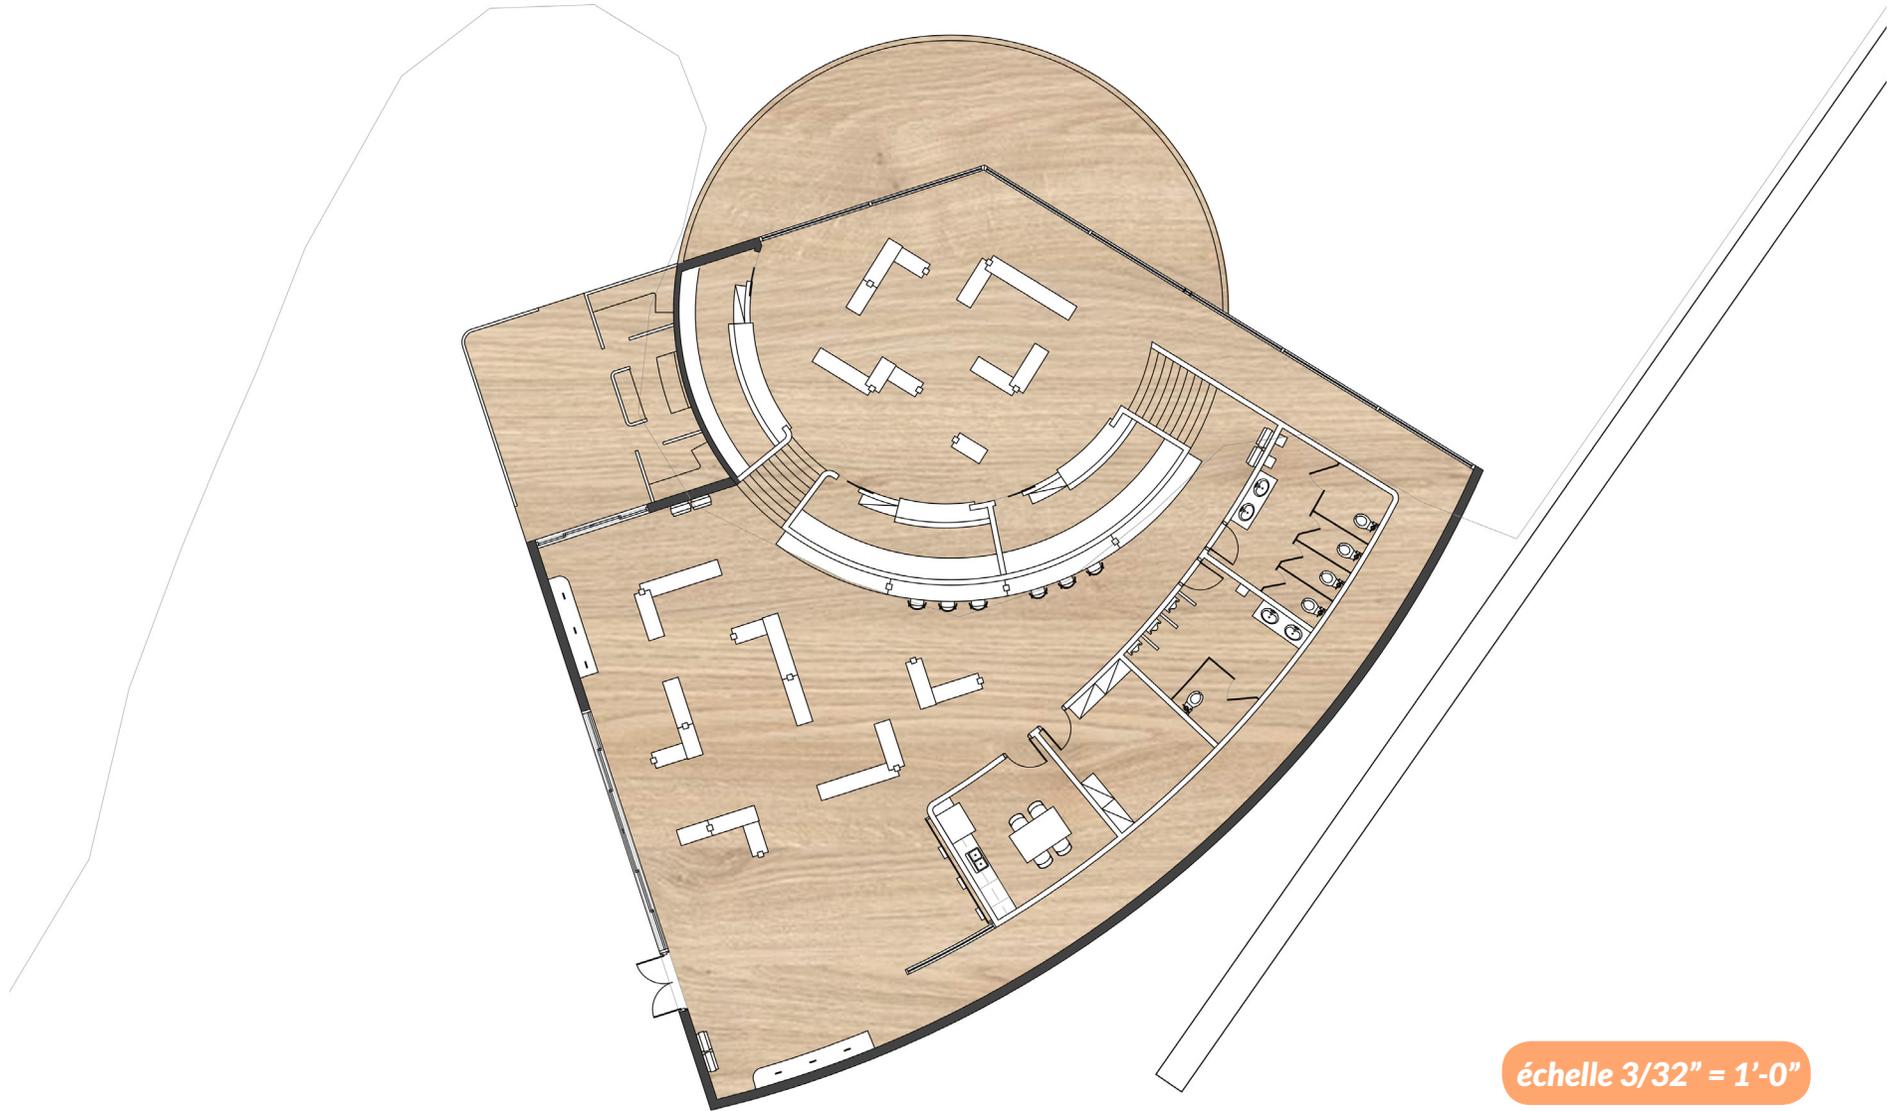


échelle 3/32" = 1'-0"


place publique // exemples de configurations

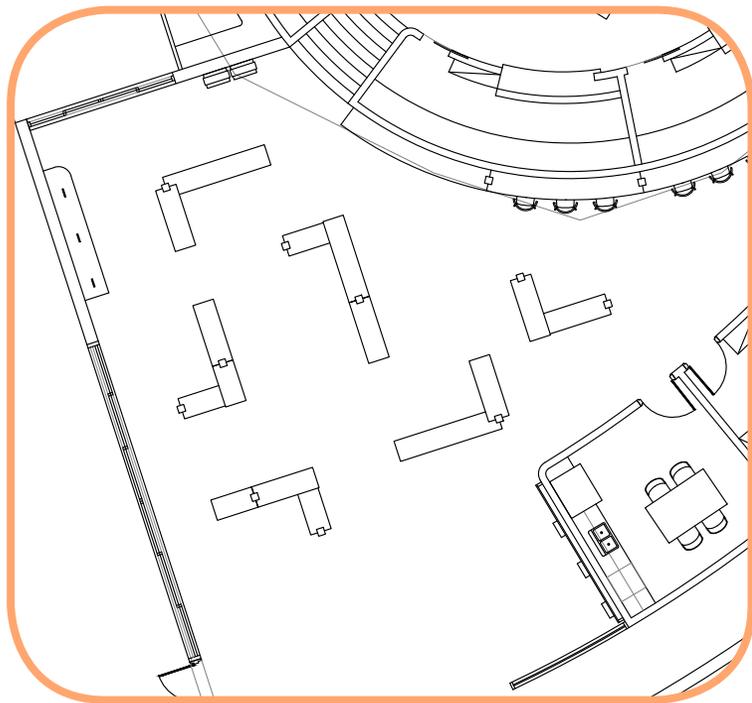

*entraide //
attente*

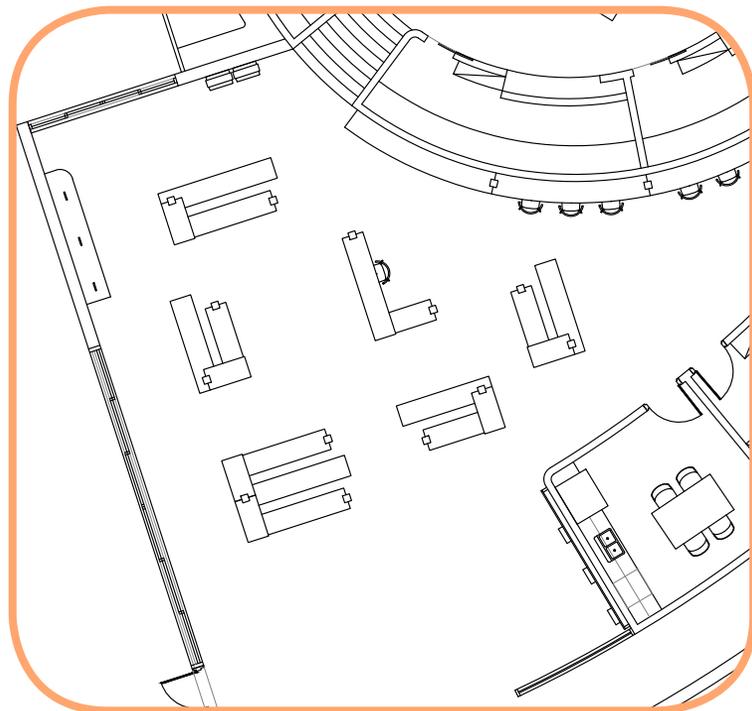

*atelier //
conference*

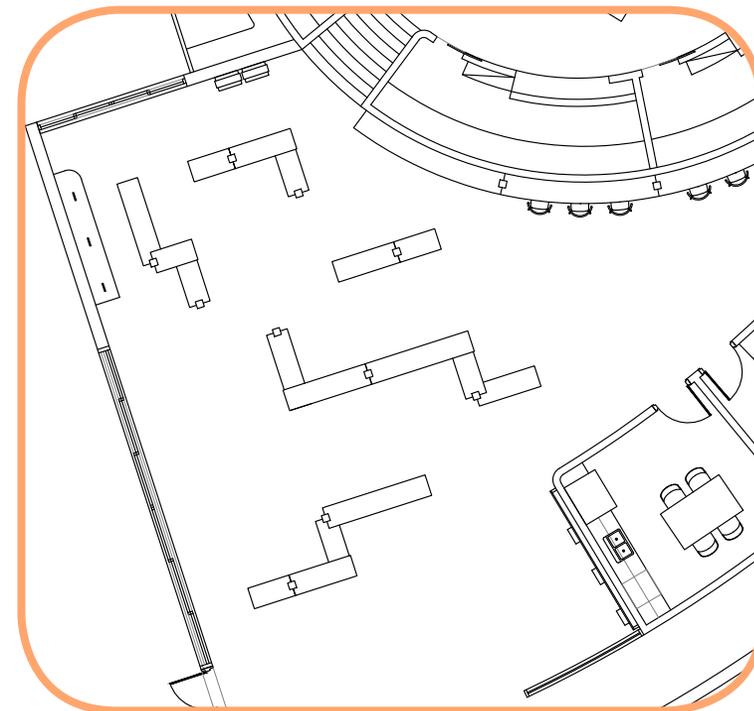

*cocktail //
événement*

perspectives intérieures

// espace d'accueil



// place publique




// vue d'ensemble



// lieu de découverte de produits locaux



// espace de détente

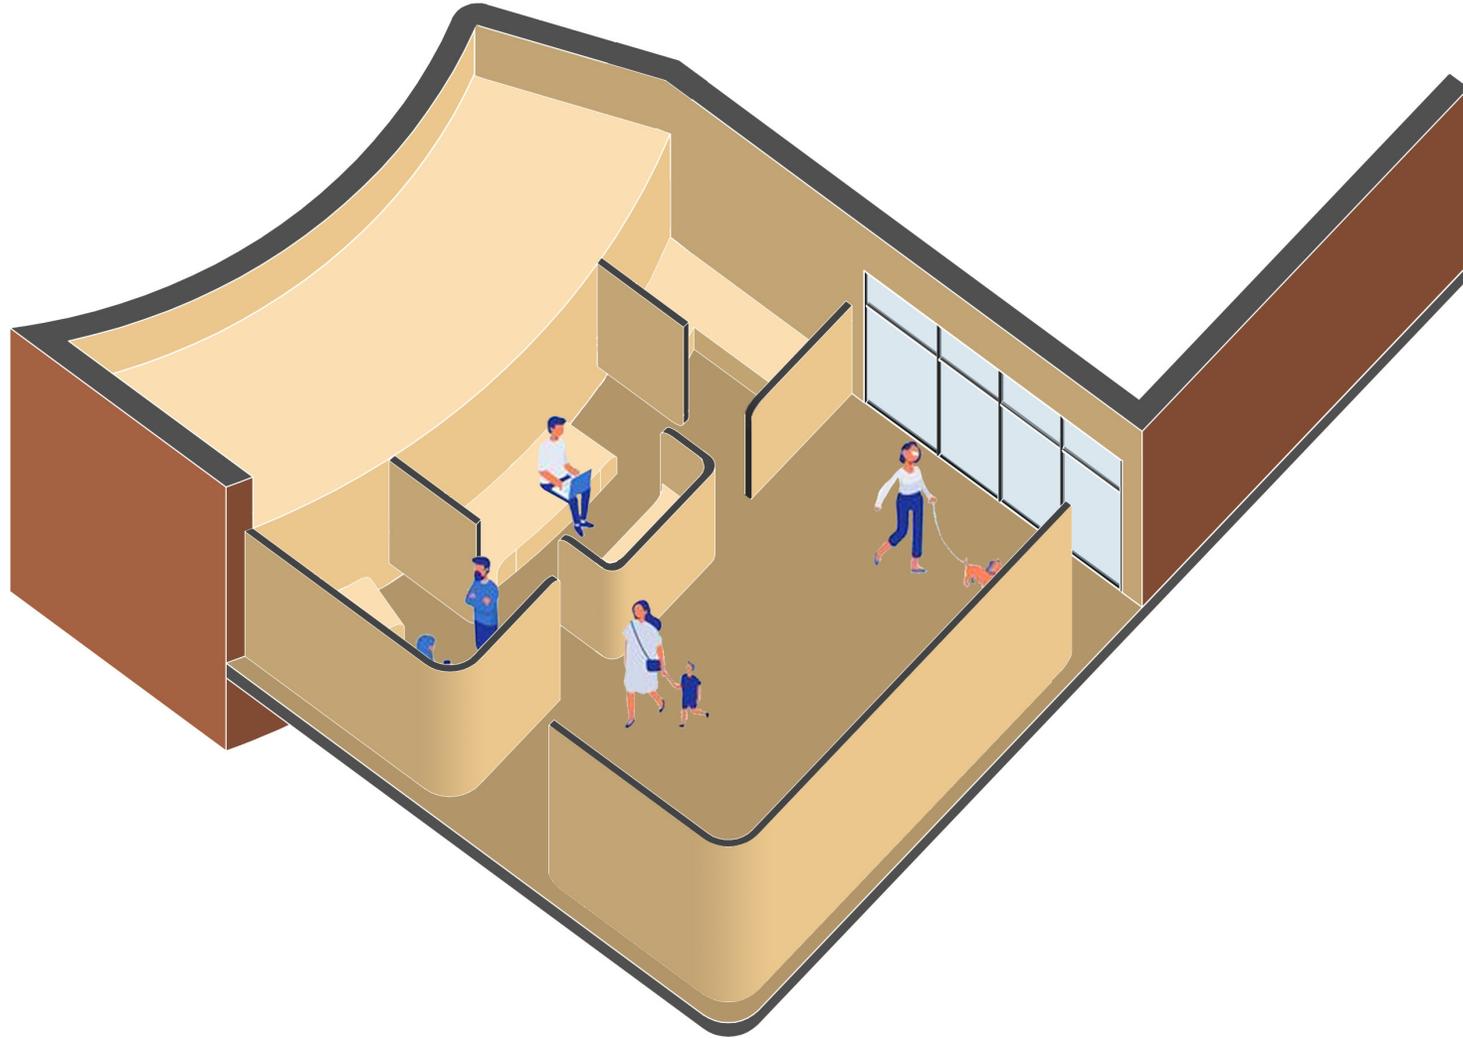

// exemples de mobilier

*attente //
rencontres*

*atelier //
conference*

*cocktail //
evenement*





// mobilier

pieds



différentes hauteurs:
1'-7" / 2'-1" / 2'-7"
3'-1" / 3'-7"

plateaux

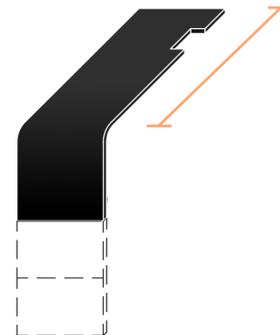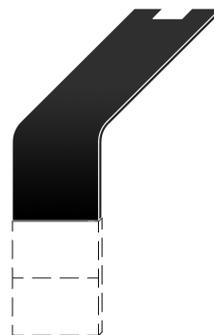

différentes longueurs:
3' / 4'-6" / 6' / 7'-6" / 9'

// luminaires



front Light _ iguzzini



arki outdoor _ nordlux



patton_nordlux




farfalla _ salvatori



zoe led _ roxo

// plan de plafond

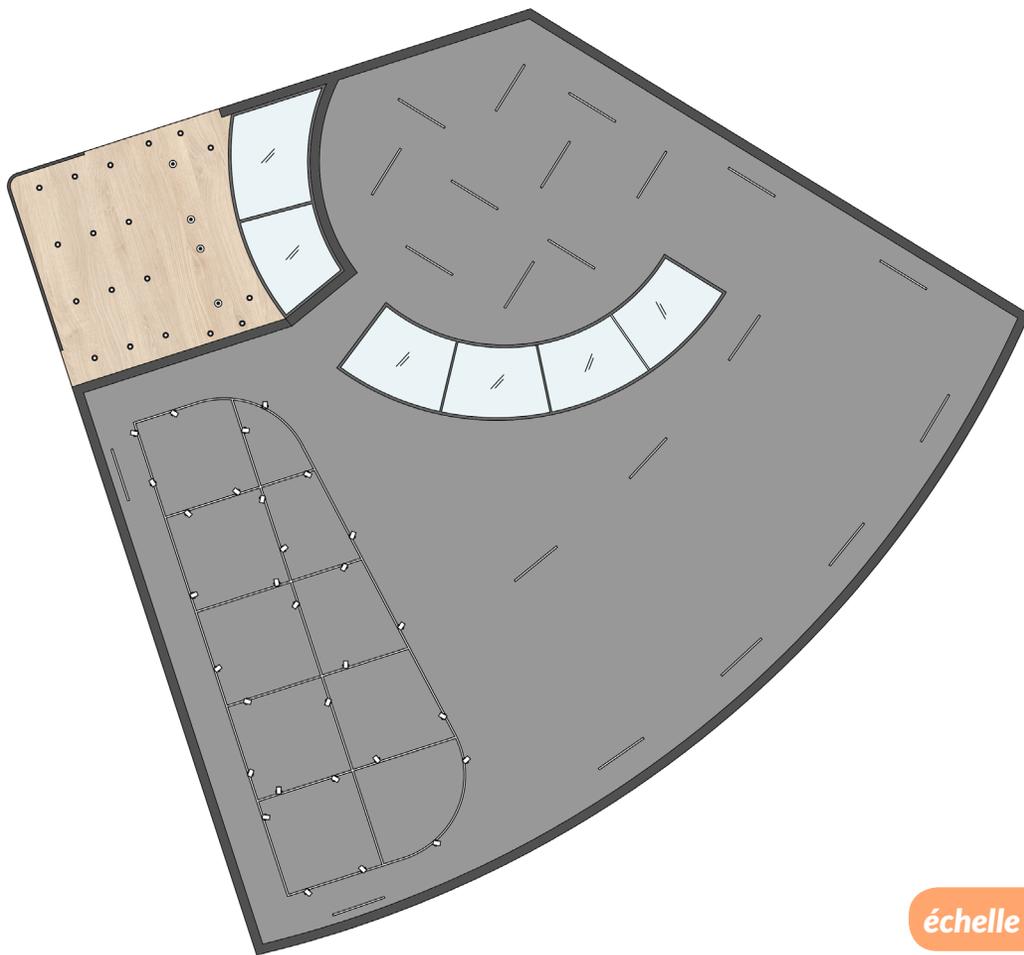

échelle 3/32" = 1'-0"

légende

luminaires sur rail
front light_ iguzzini



luminaires suspendus
farfalla_ salvatori




luminaires suspendus
patton_ nordlux



luminaires encastré
zoe led_ roxo




jour // soir

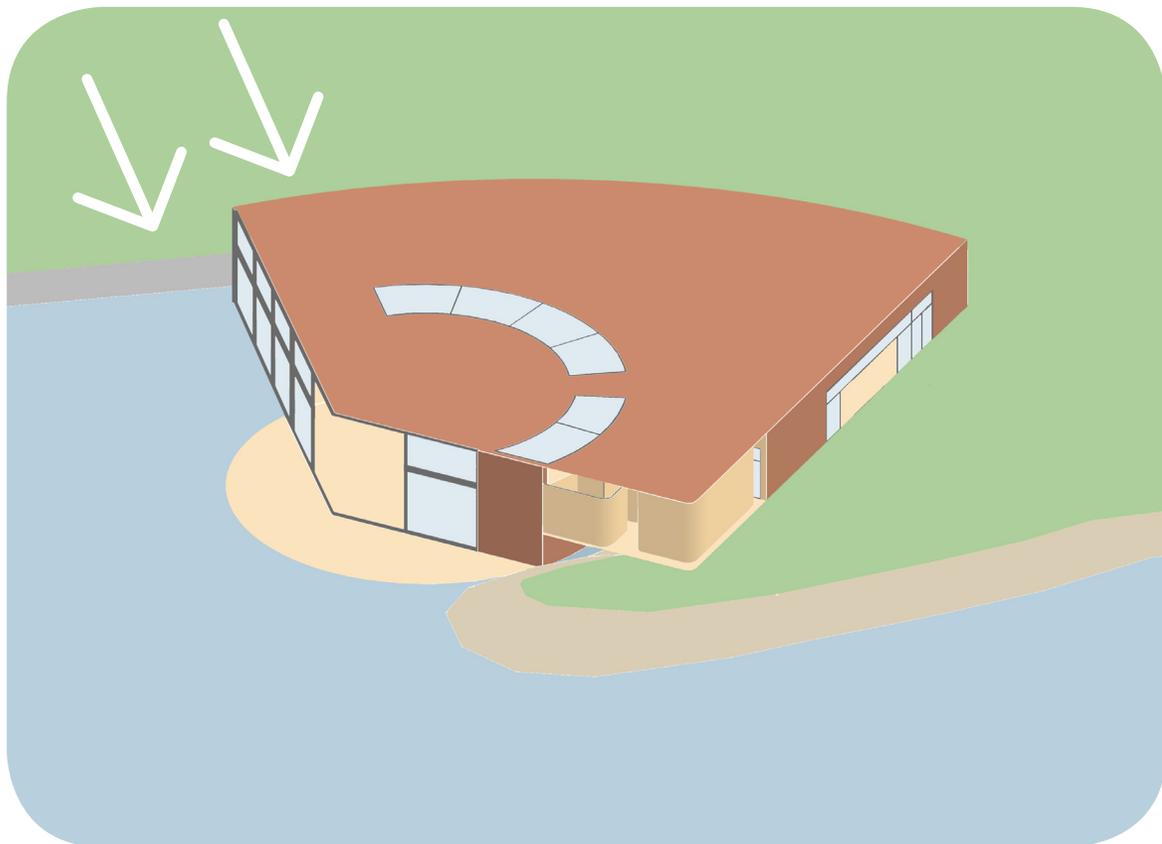

jour

abondance de
lumière naturelle

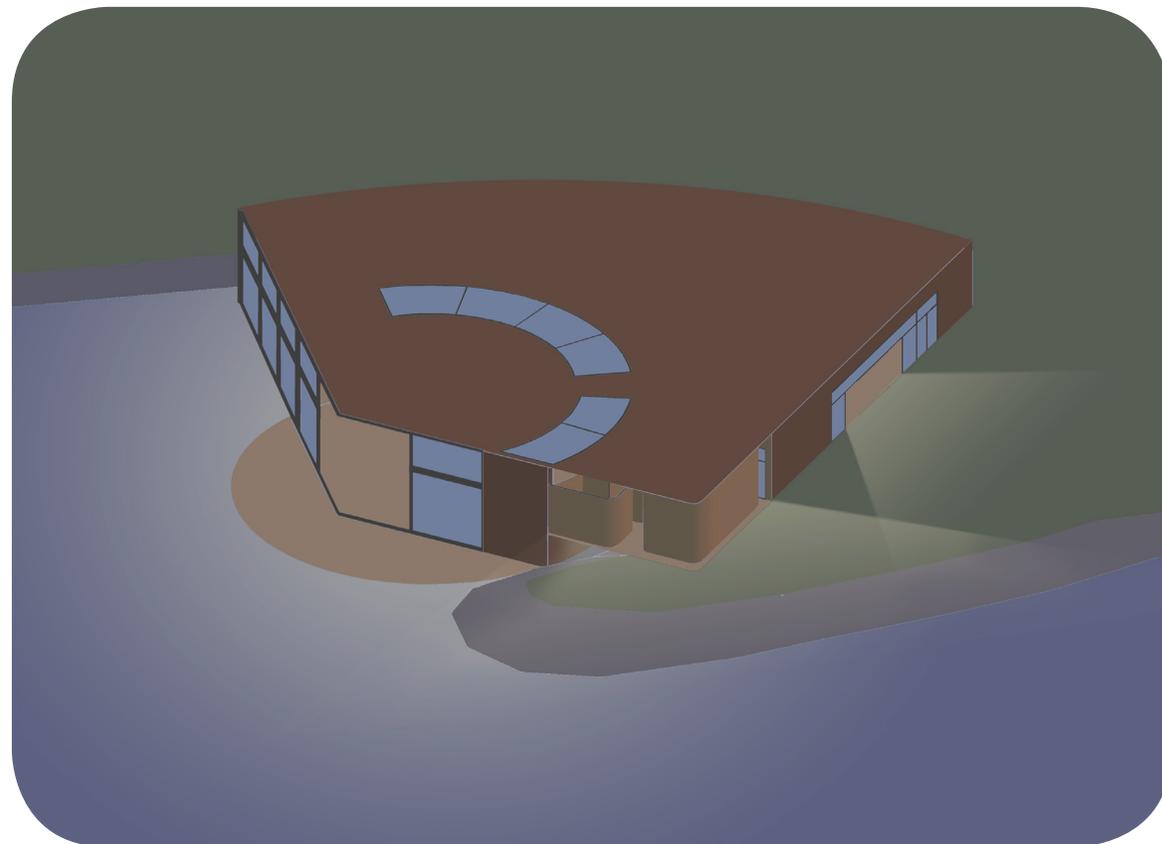


soir

effet flottement
sur l'eau

intérieur // extérieur

en saison estivale,
ouverture du centre
vers l'extérieur

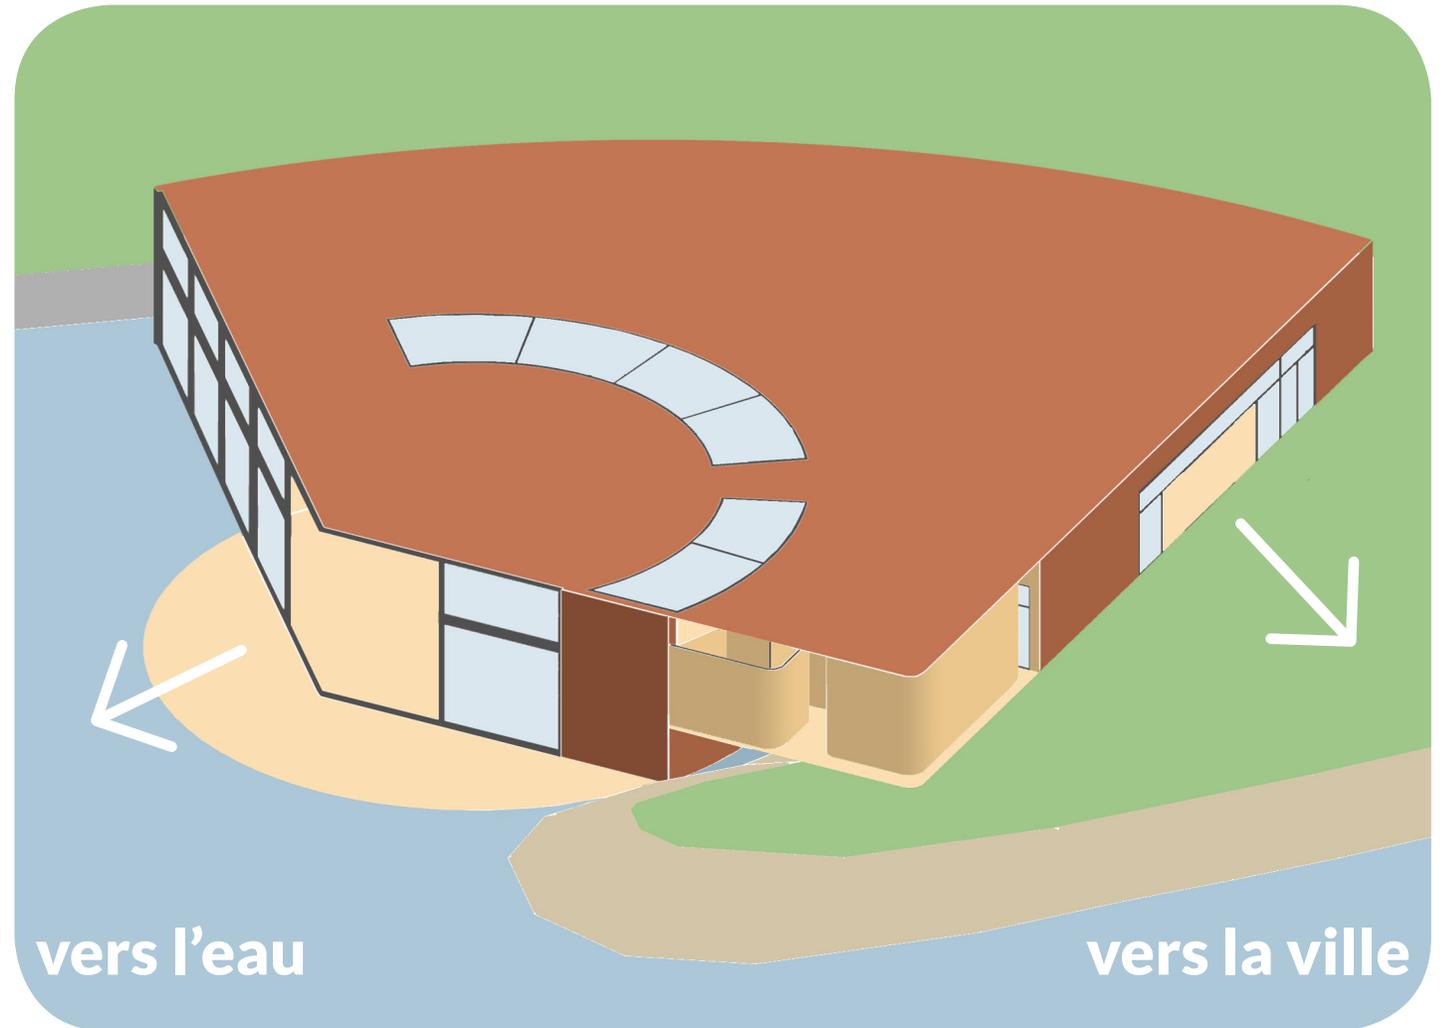

// matériaux

revêtement extérieur



brique

revêtement plafond




peinture noir absolu _ benjamin moores

revêtement sol // muraux // mobilier fixe



chêne blanc


revêtements mobilier modulable

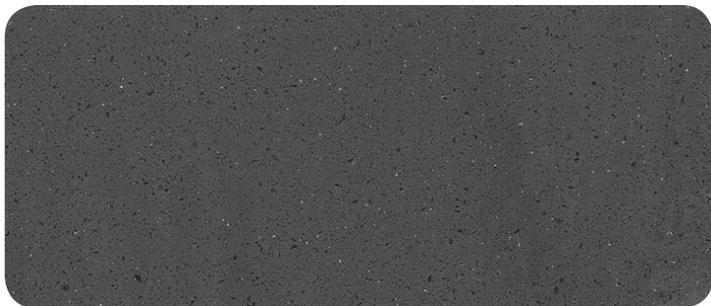

dupont corian _ carbon concrete



dupont corian _ rain cloud

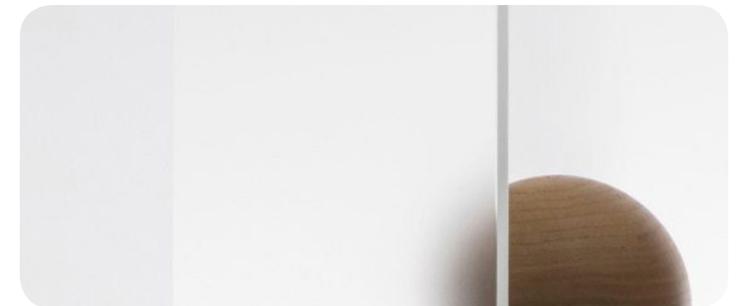

dupont corian _ translucent