



PROPOSITION

SYSTÈME 3 - MEDIUM

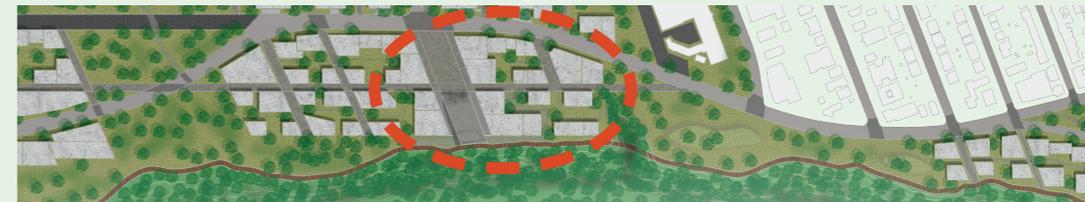


RÉSEAUX

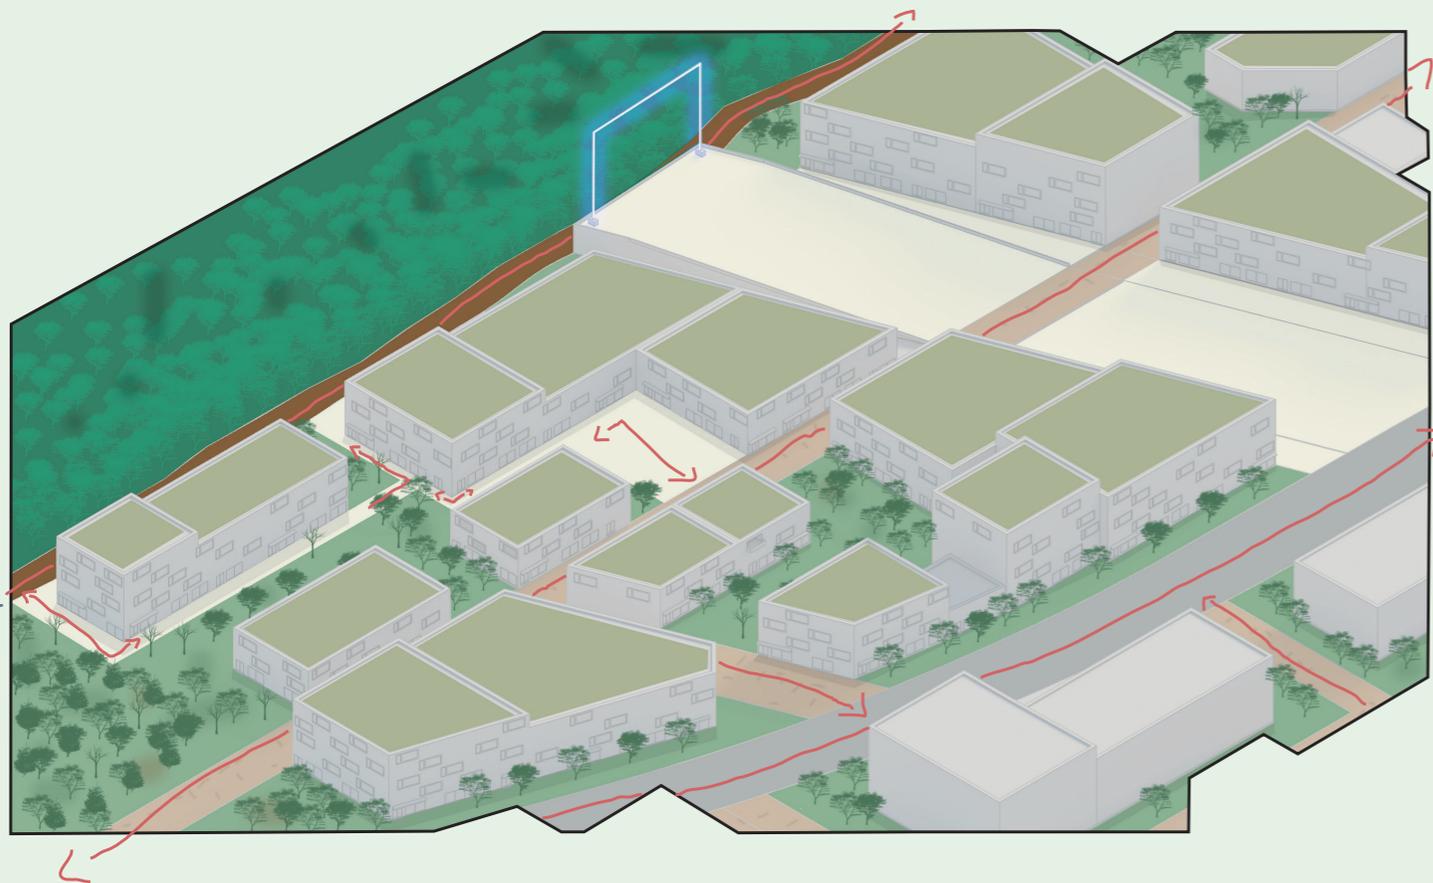

Le système 3 est pourvu d'un réseau d'espaces publics complémentaires et communicants formant une pléiade de possibilité de transit. À son apogée, le site offre deux voies de circulation internes entre la rue St-Jacques et la falaise, soit une rue partagée et une voie touristique.

ESPACES PUBLICS

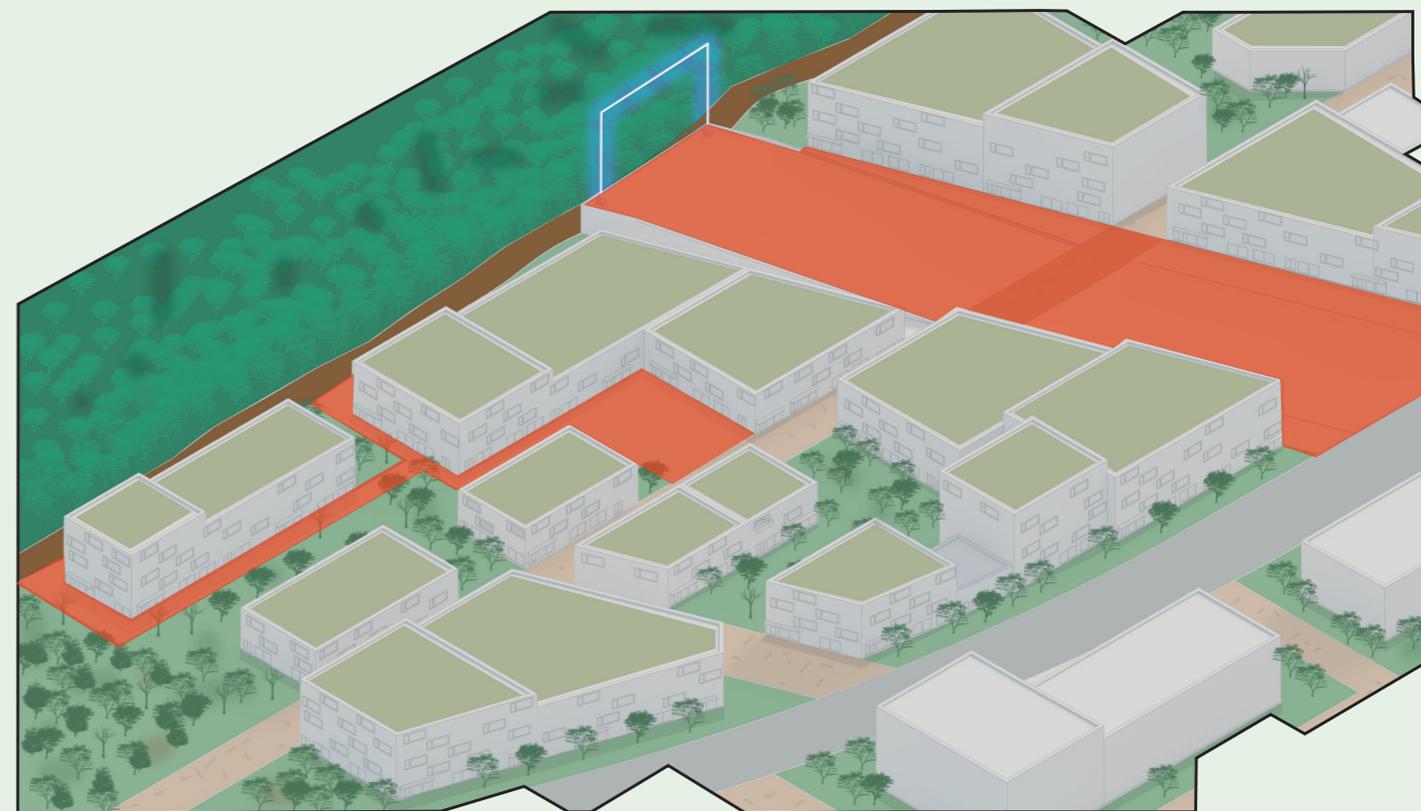

Étant le coeur institutionnel du quartier, c'est à cet endroit que l'on trouve la plus grande superficie d'espace public minéral. Une grande place montante dans l'axe de Cavendish met en valeur le dénivelé ouvrant sur une vue exceptionnelle. Un élément iconique, le portail lumineux, sert de repère visuel et d'élément caractéristique identitaire pour le quartier.