
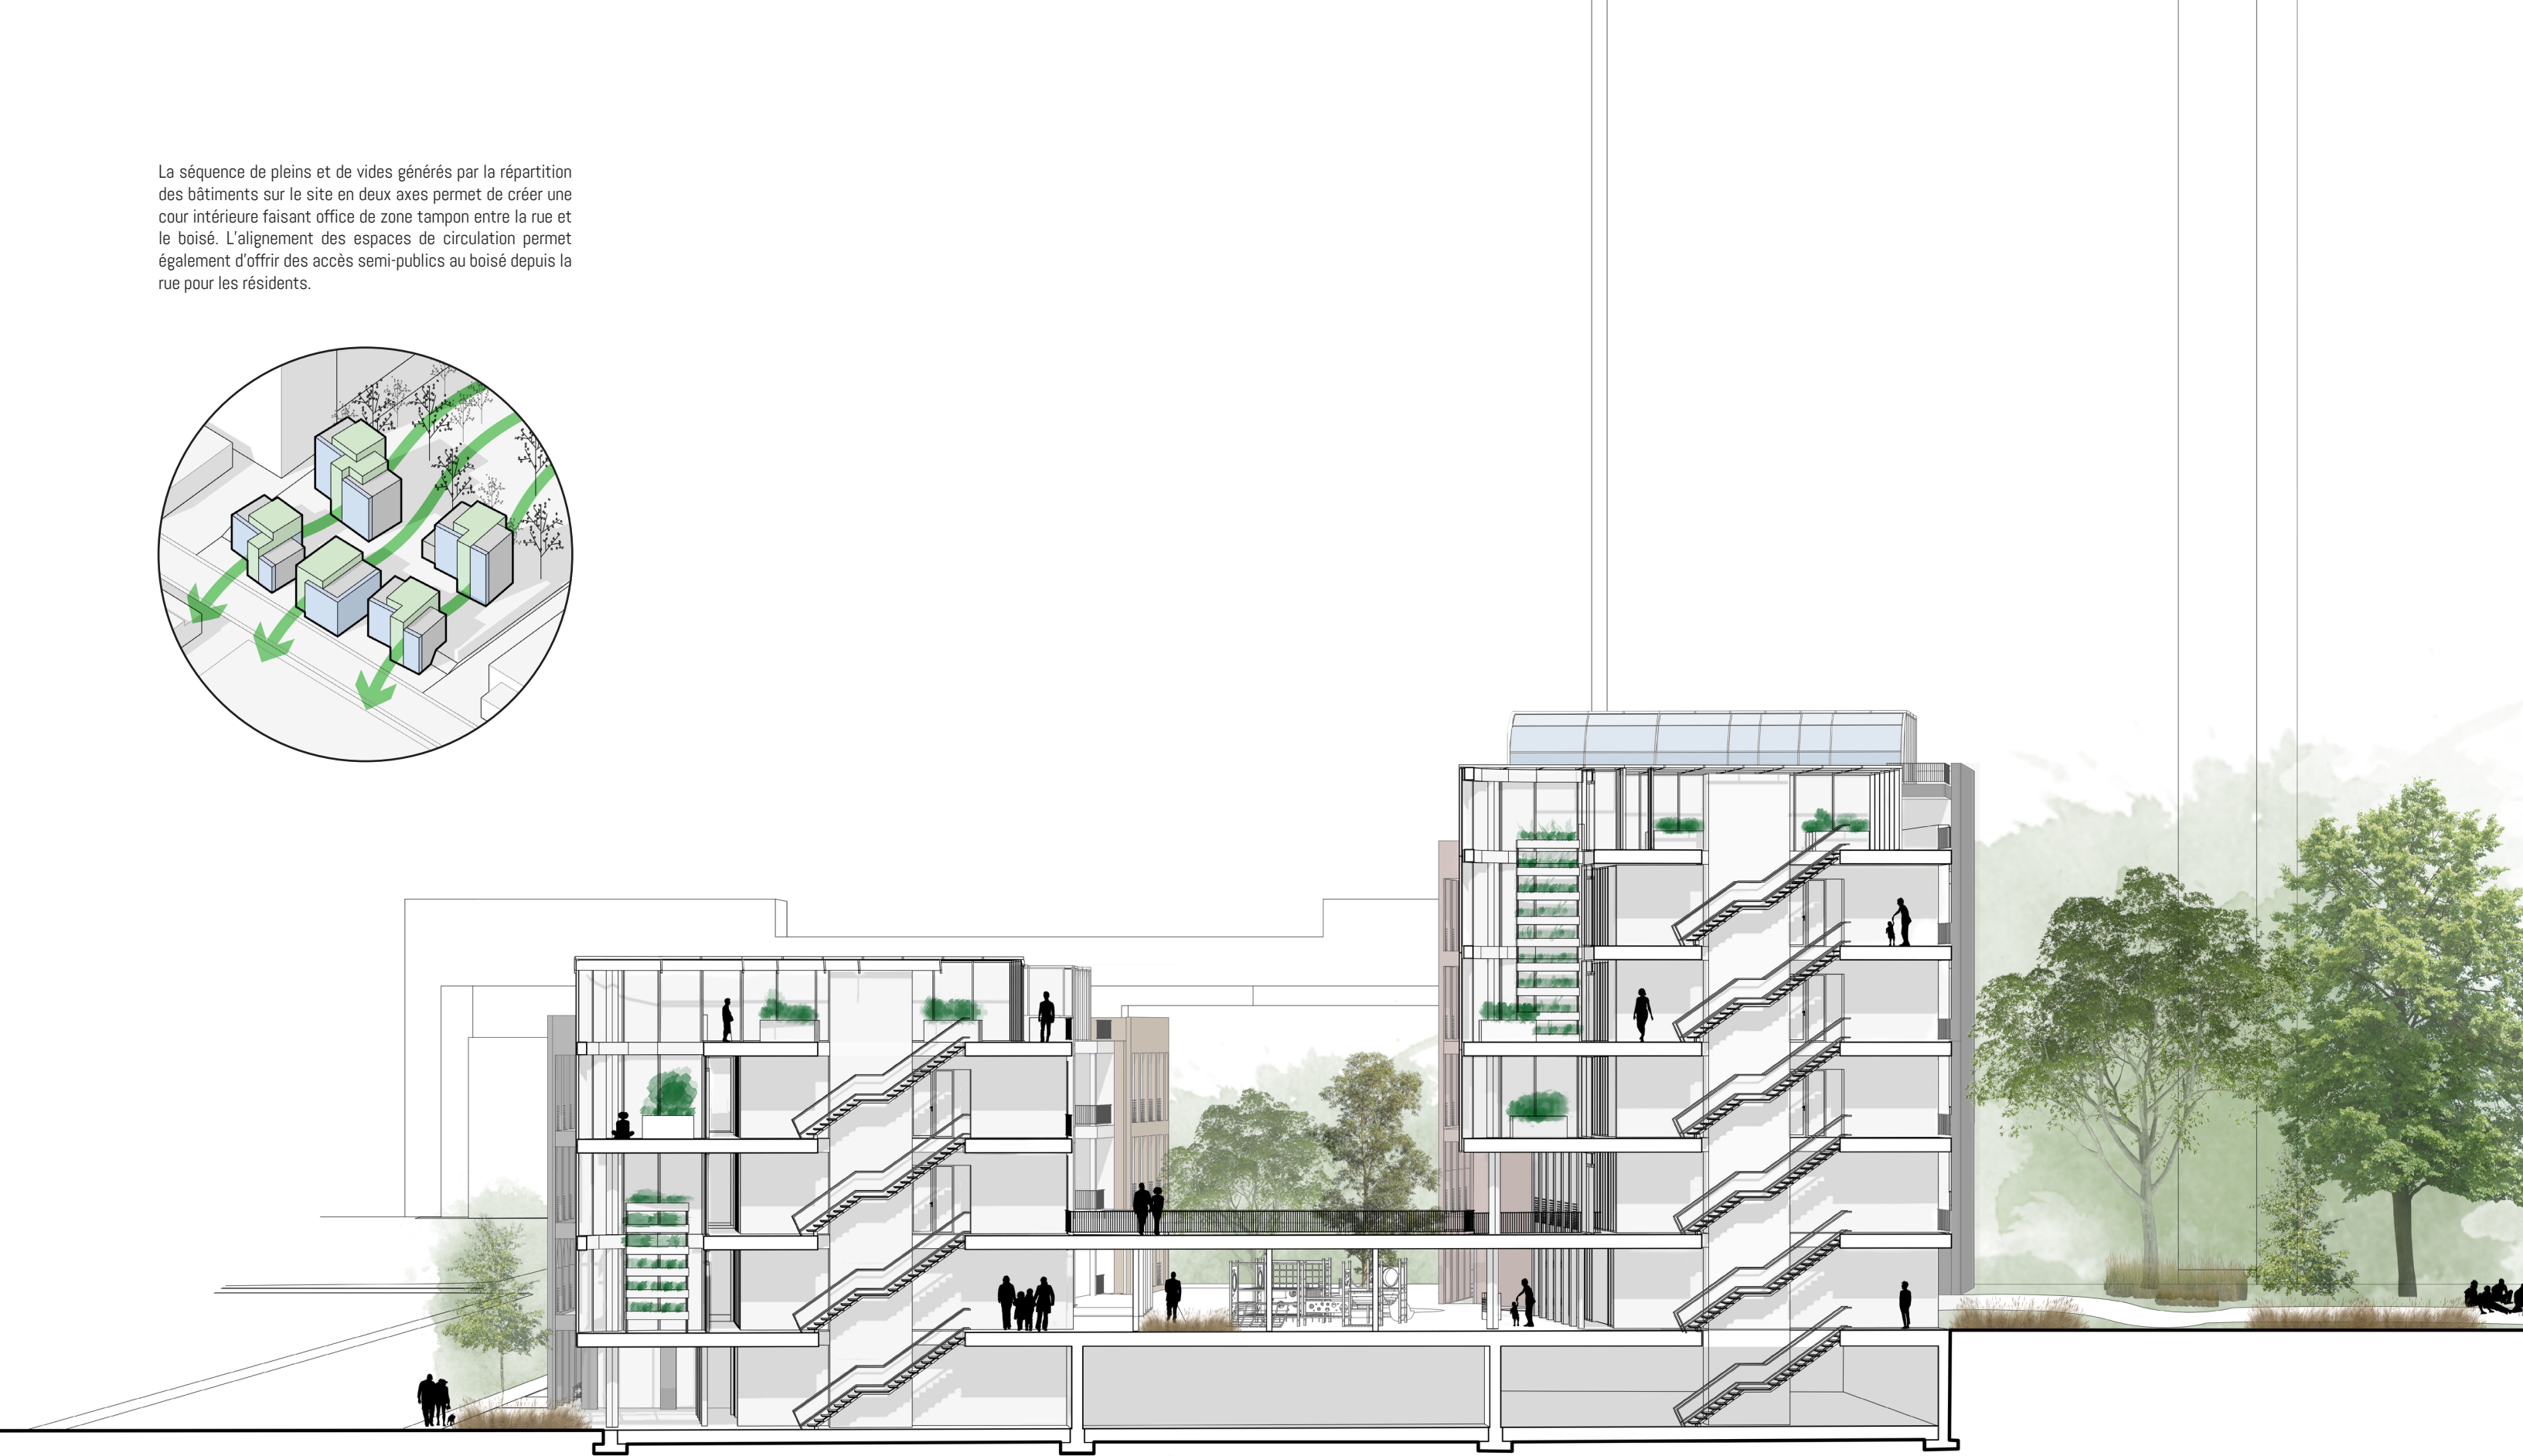


La séquence de pleins et de vides générés par la répartition des bâtiments sur le site en deux axes permet de créer une cour intérieure faisant office de zone tampon entre la rue et le boisé. L'alignement des espaces de circulation permet également d'offrir des accès semi-publics au boisé depuis la rue pour les résidents.

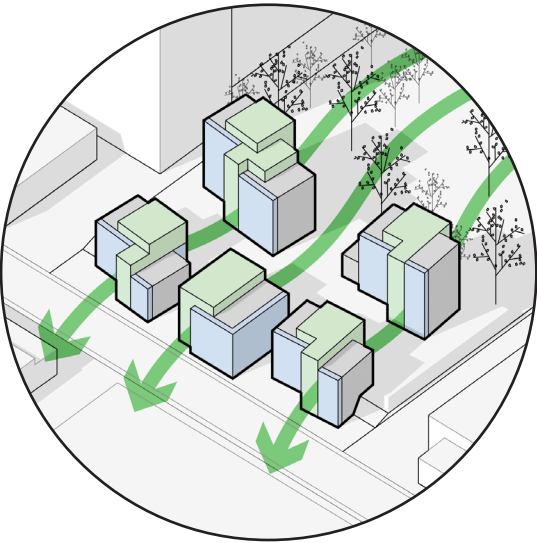

Coupe transversale