


Fragment du bâtiment

_Fragment choisi

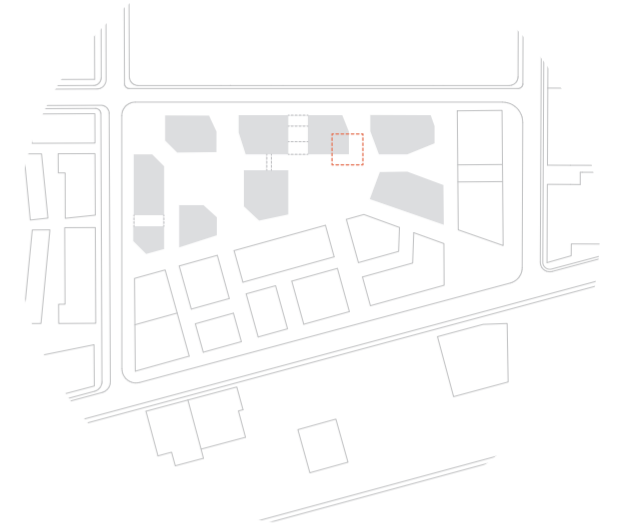

Fragment du bâtiment


_Matérialité



Texture panneau de béton léger



Structure en bois d'ingénierie

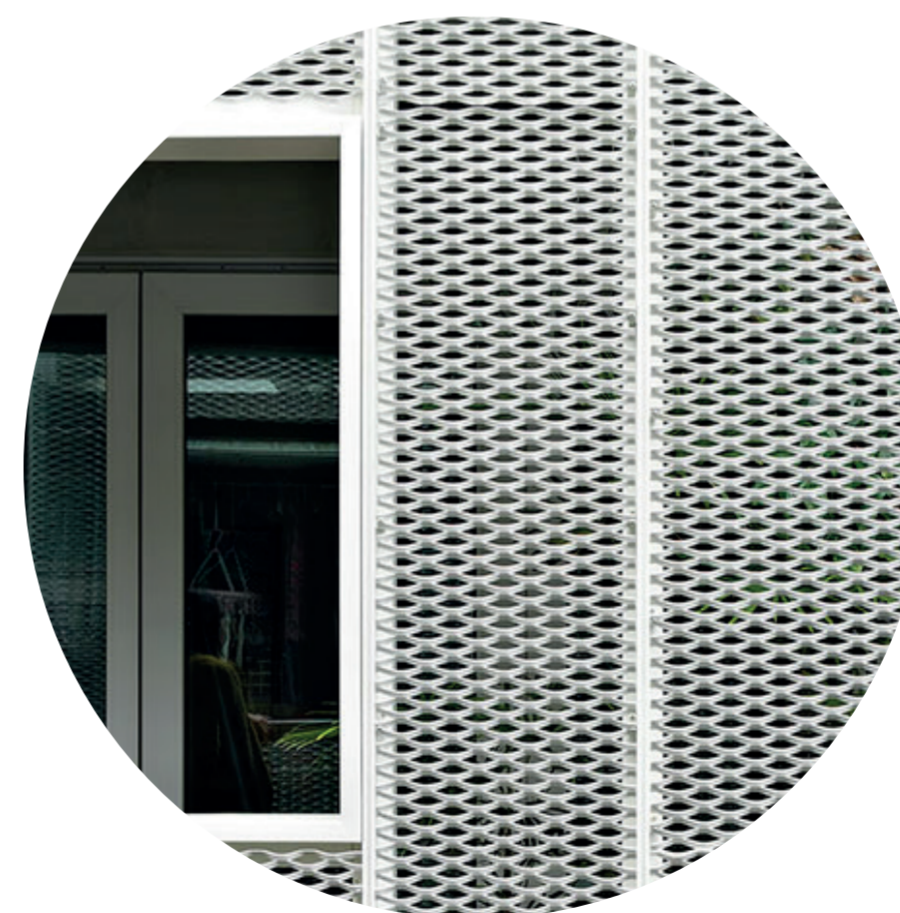

Résille métallique




Coursive en caillebotis

Fragment du bâtiment

_Attache des coursives



Élément d'acier en T de 125 mm encastré entre les dalles de CLT jusqu'à 2 m dans le bâtiment

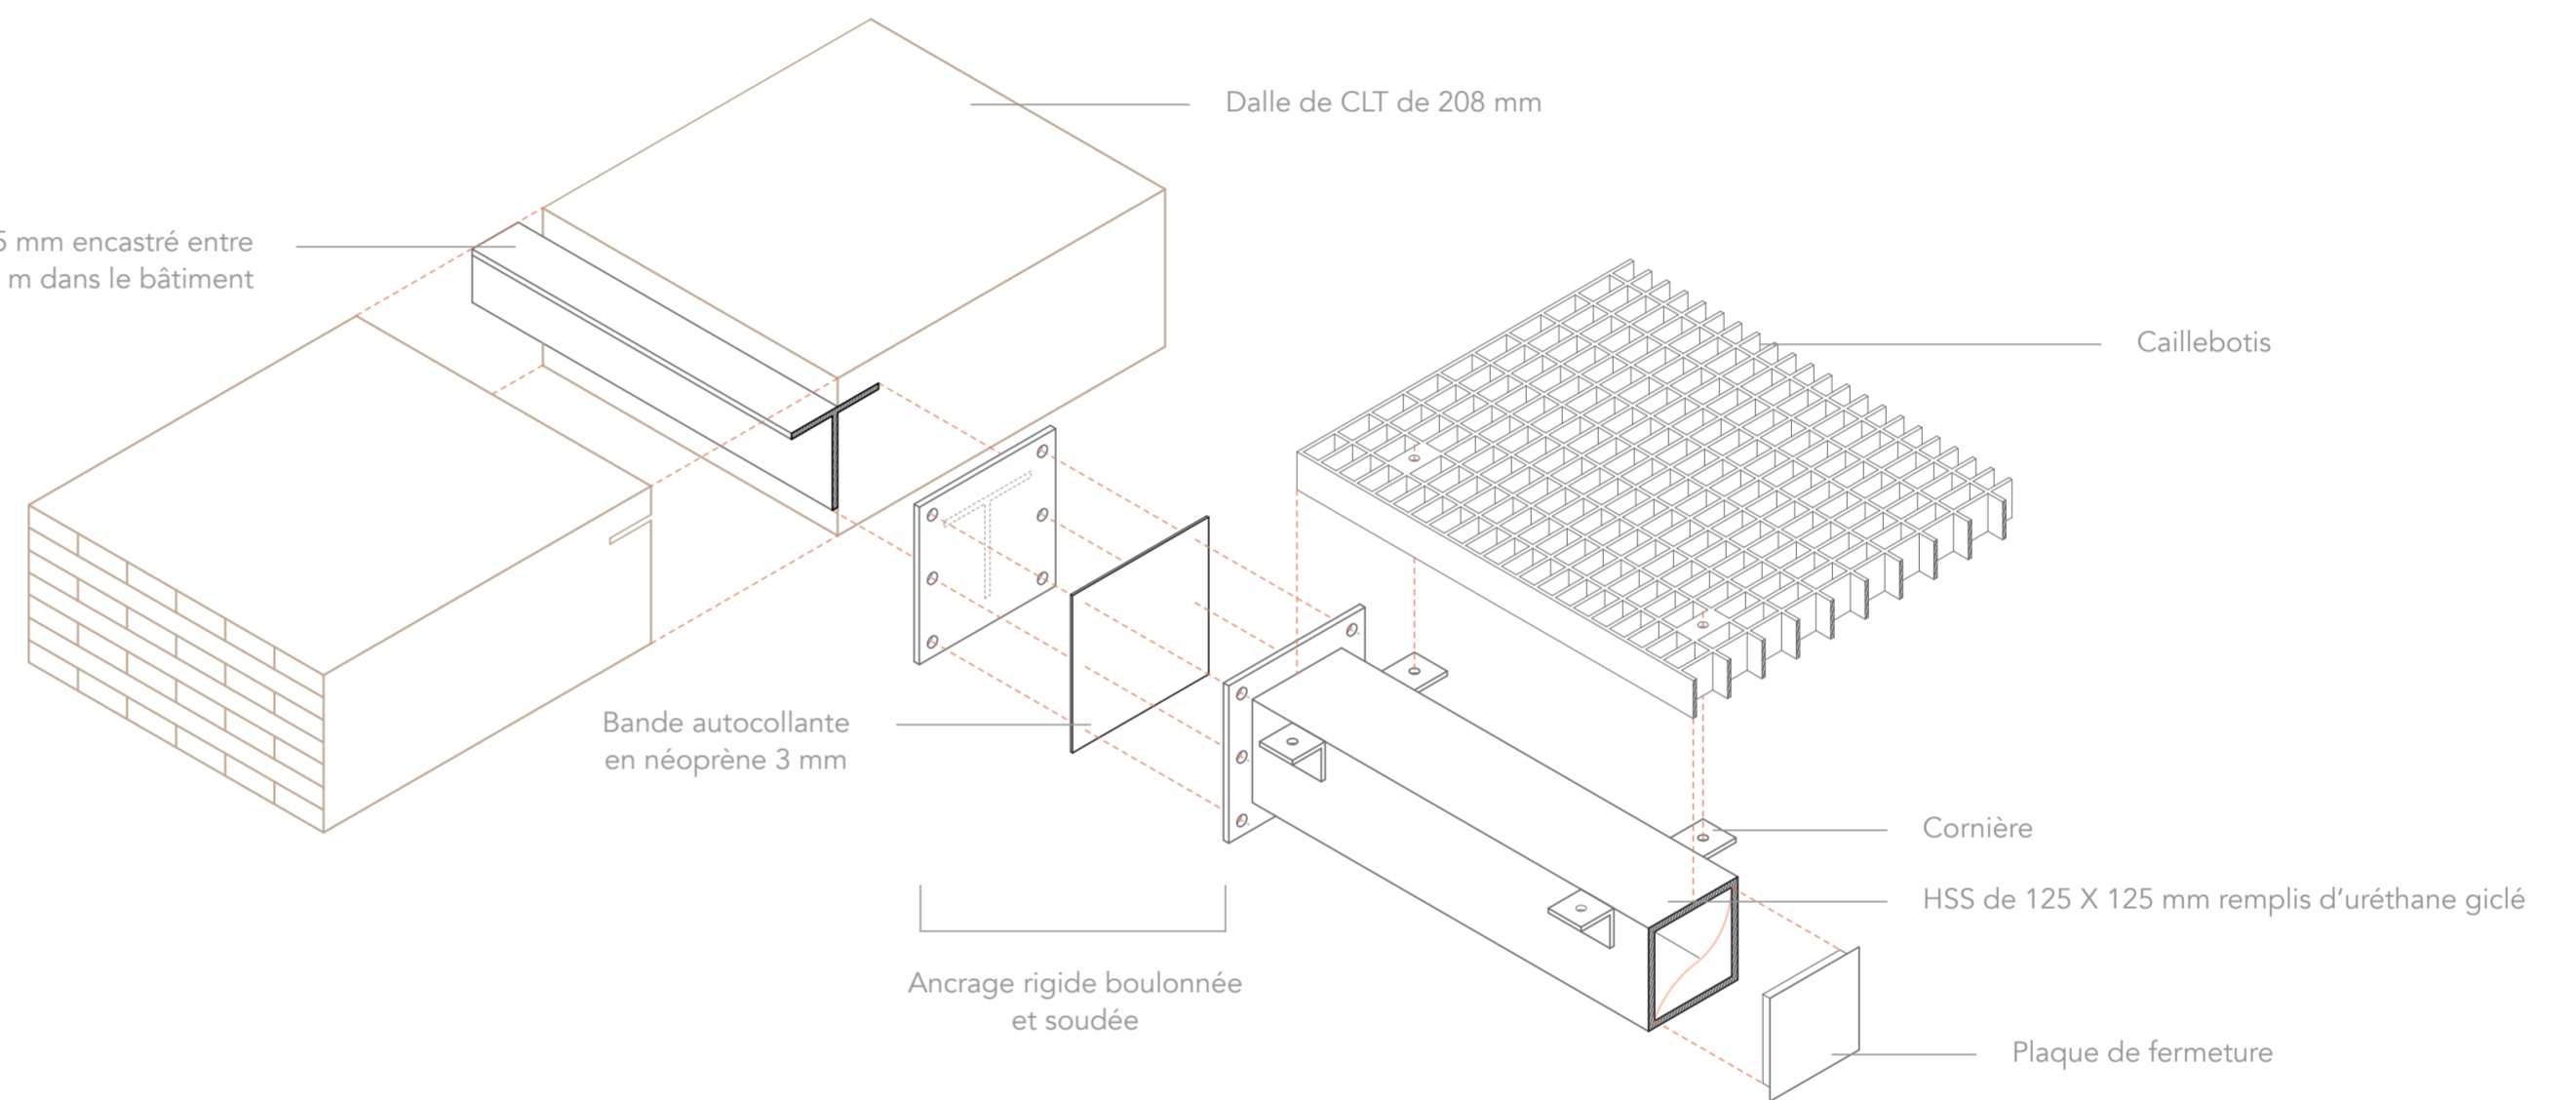


Fragment du bâtiment

_Compositions




Détails et compositions types

_Coupe-détail

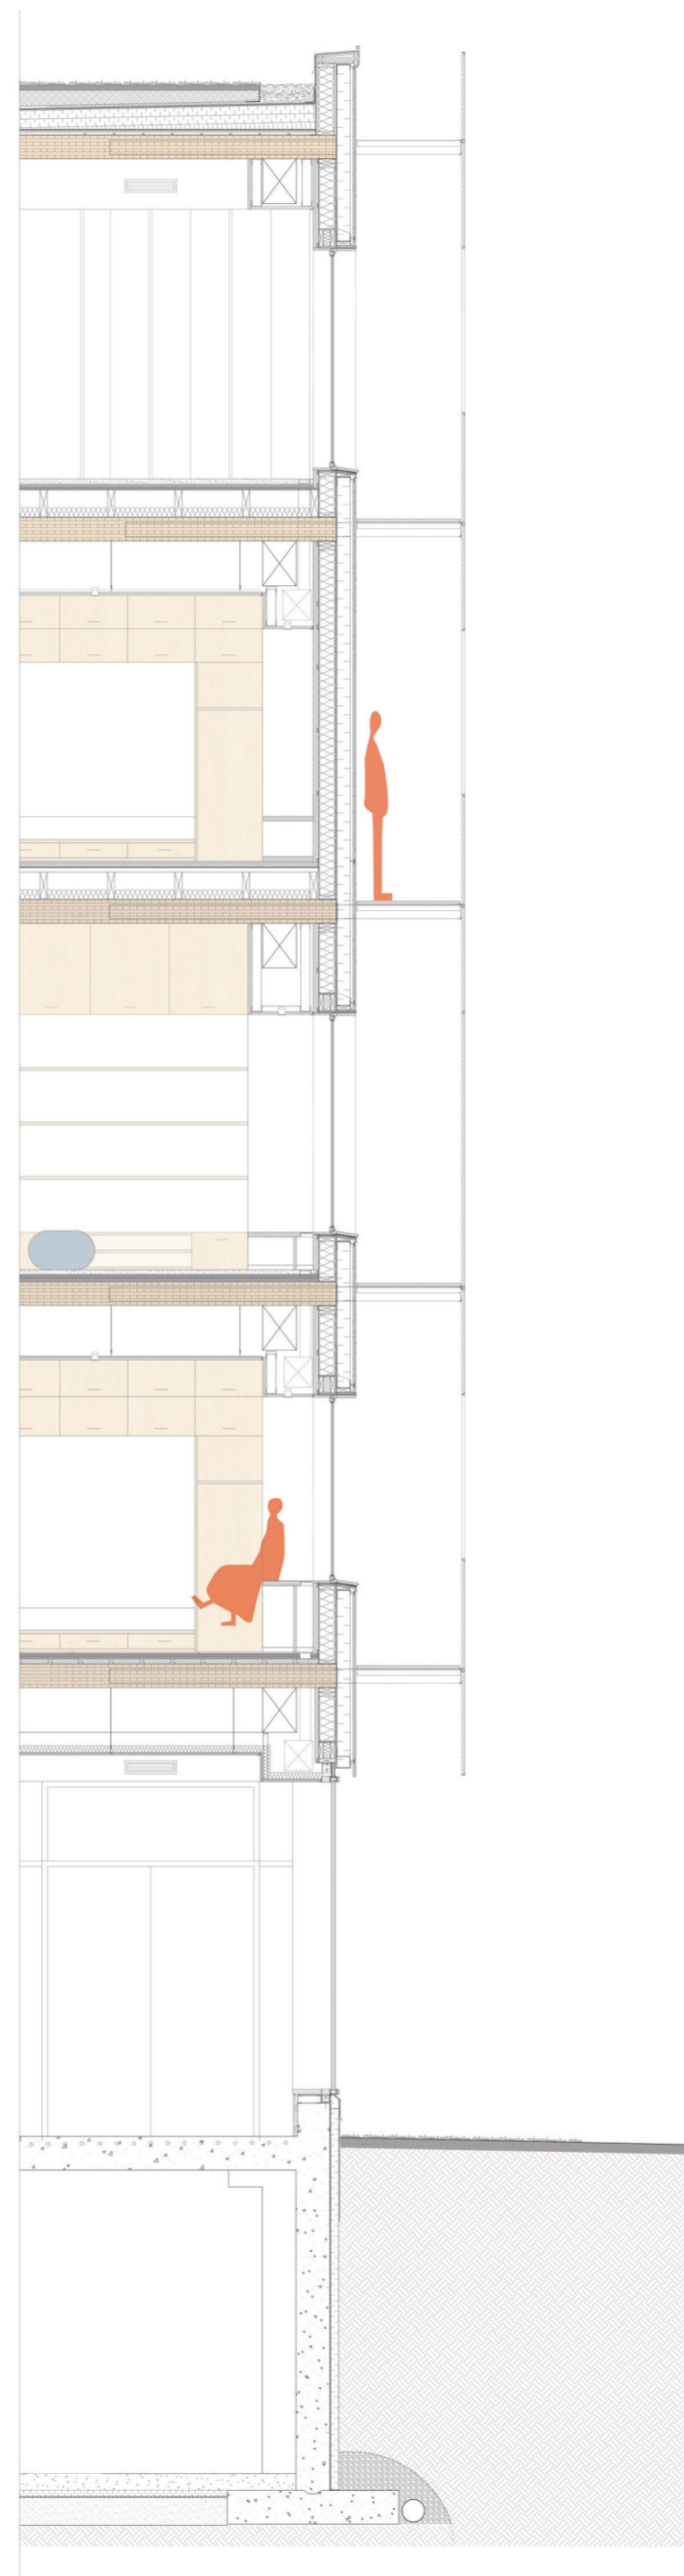



Détails et compositions types

_Toiture

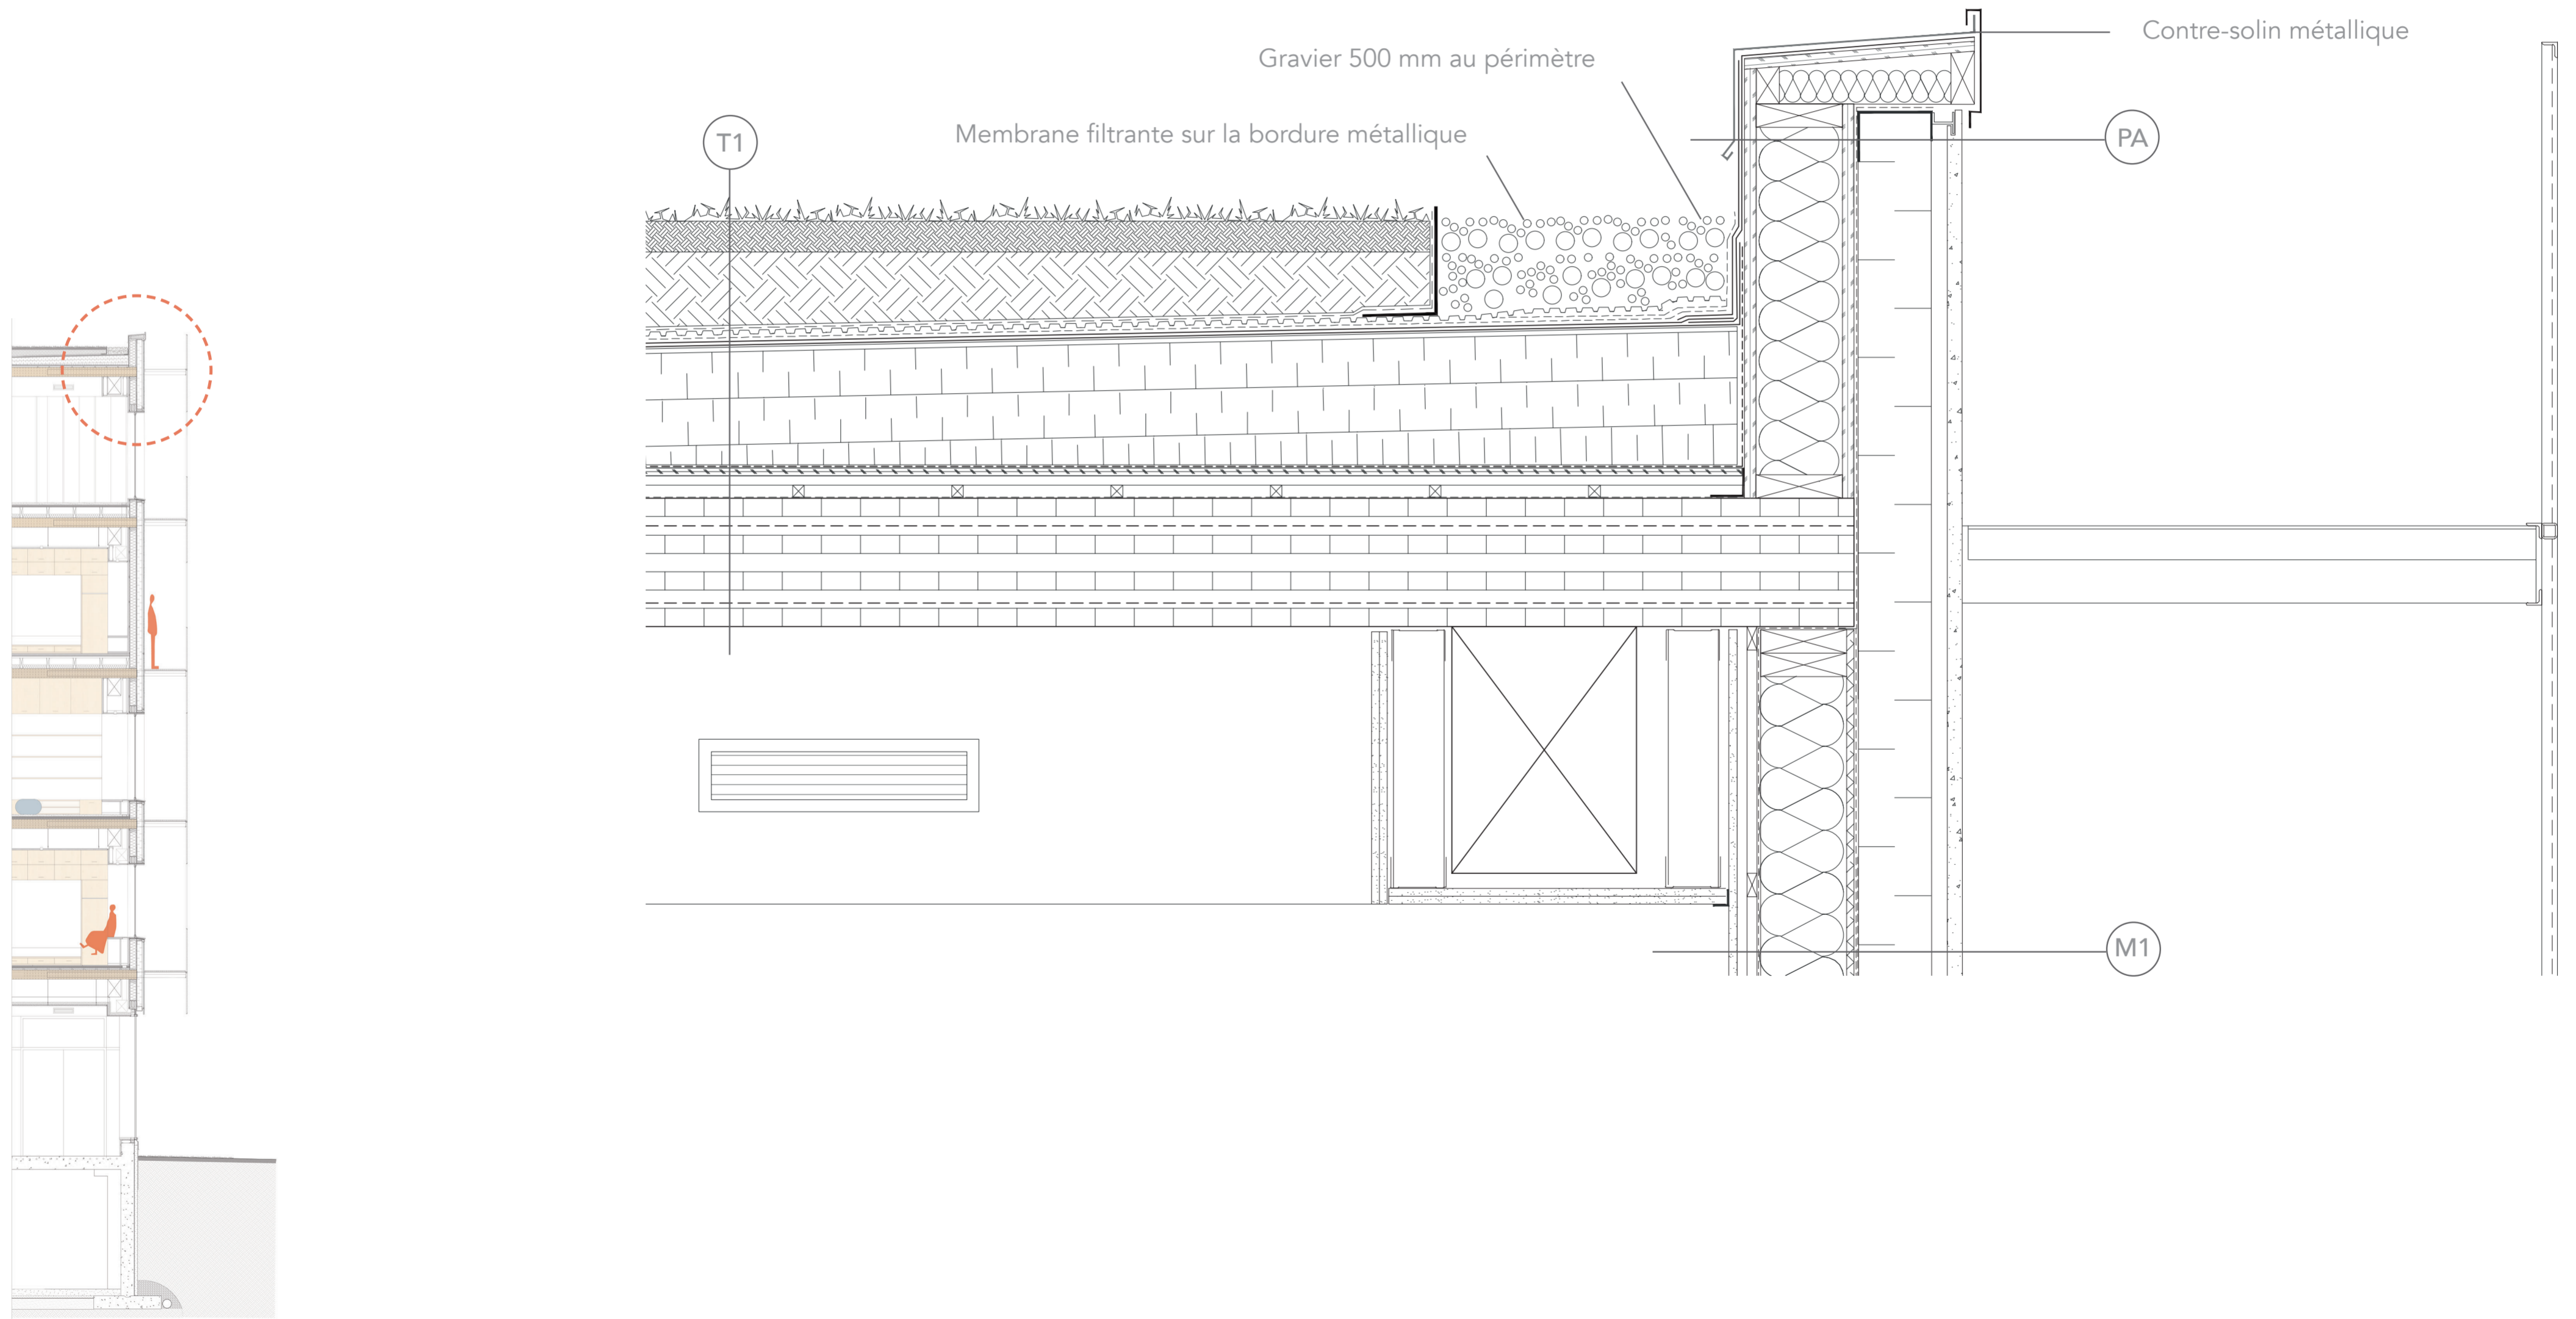

Détails et compositions types

_Tête de fenêtre

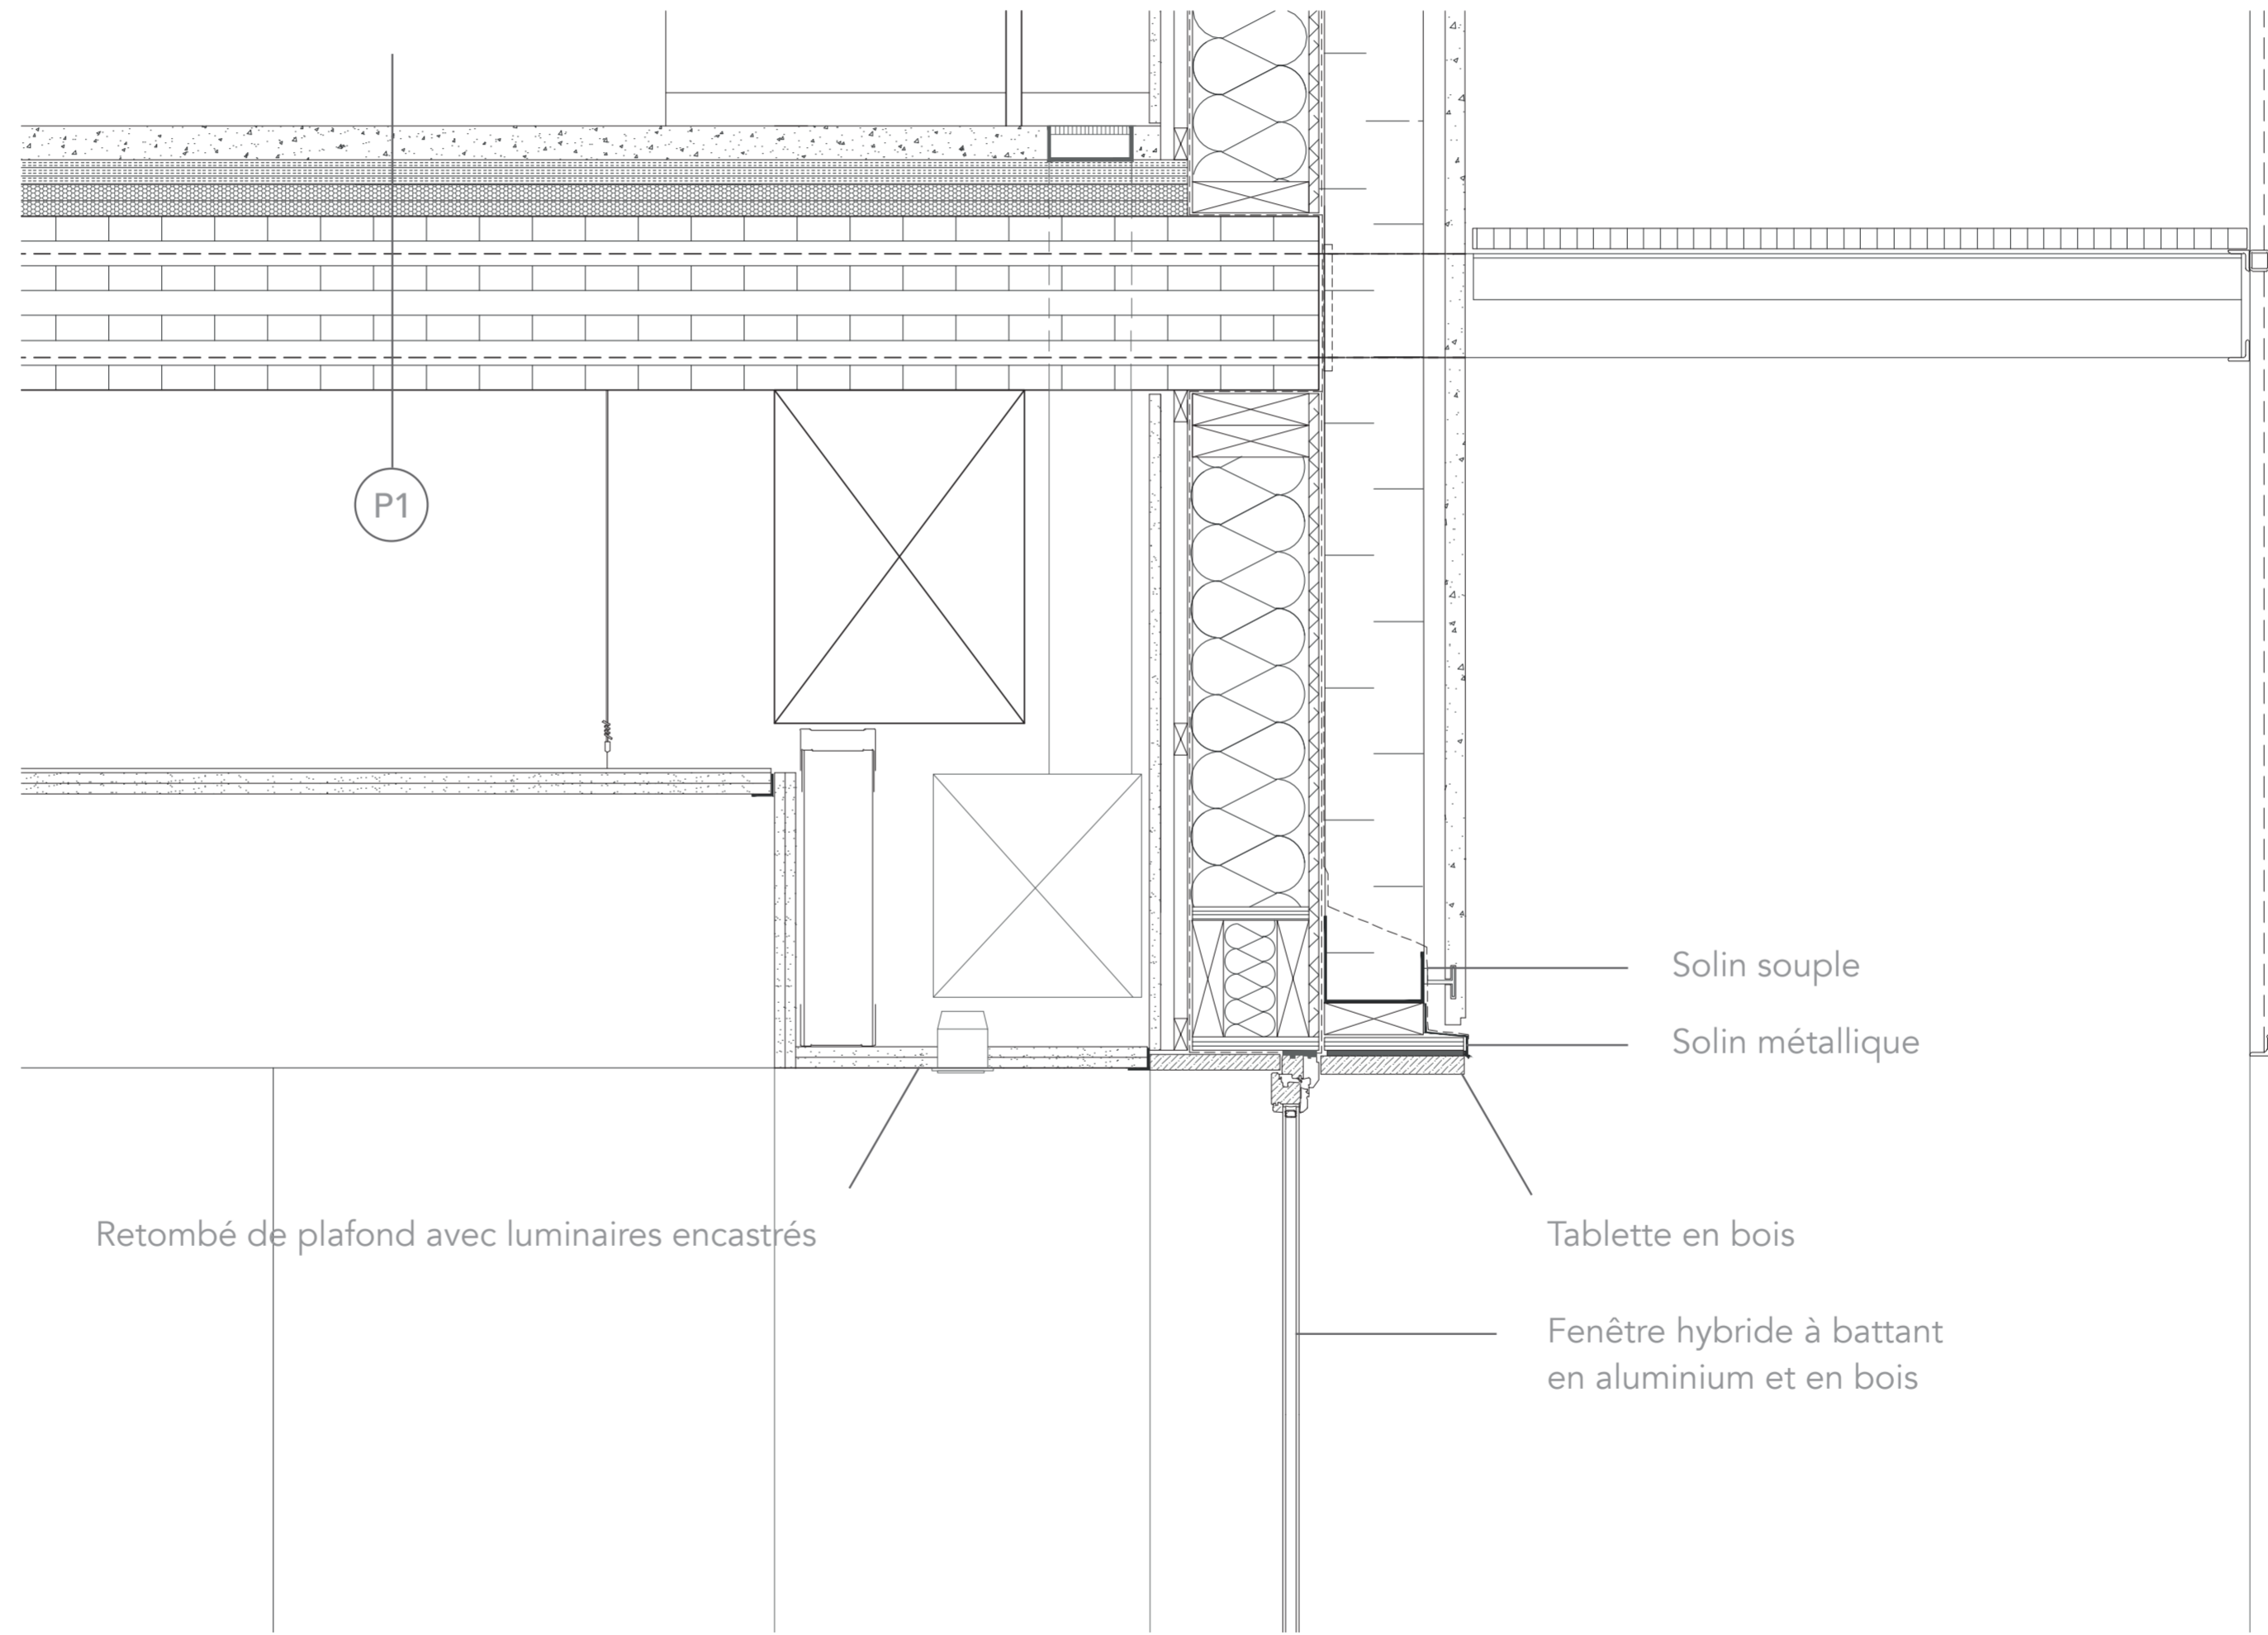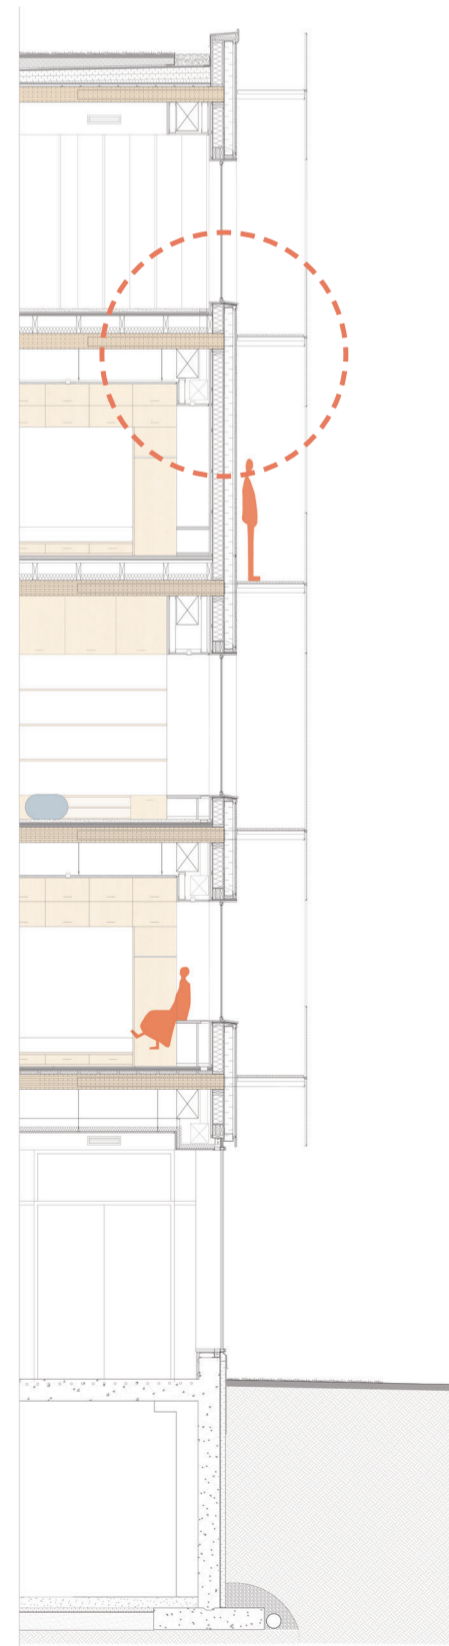

Retombé de plafond avec luminaires encastrés

Solin souple


Solin métallique

Tablette en bois

Fenêtre hybride à battant
en aluminium et en bois

Détails et compositions types

_Seuil de fenêtre

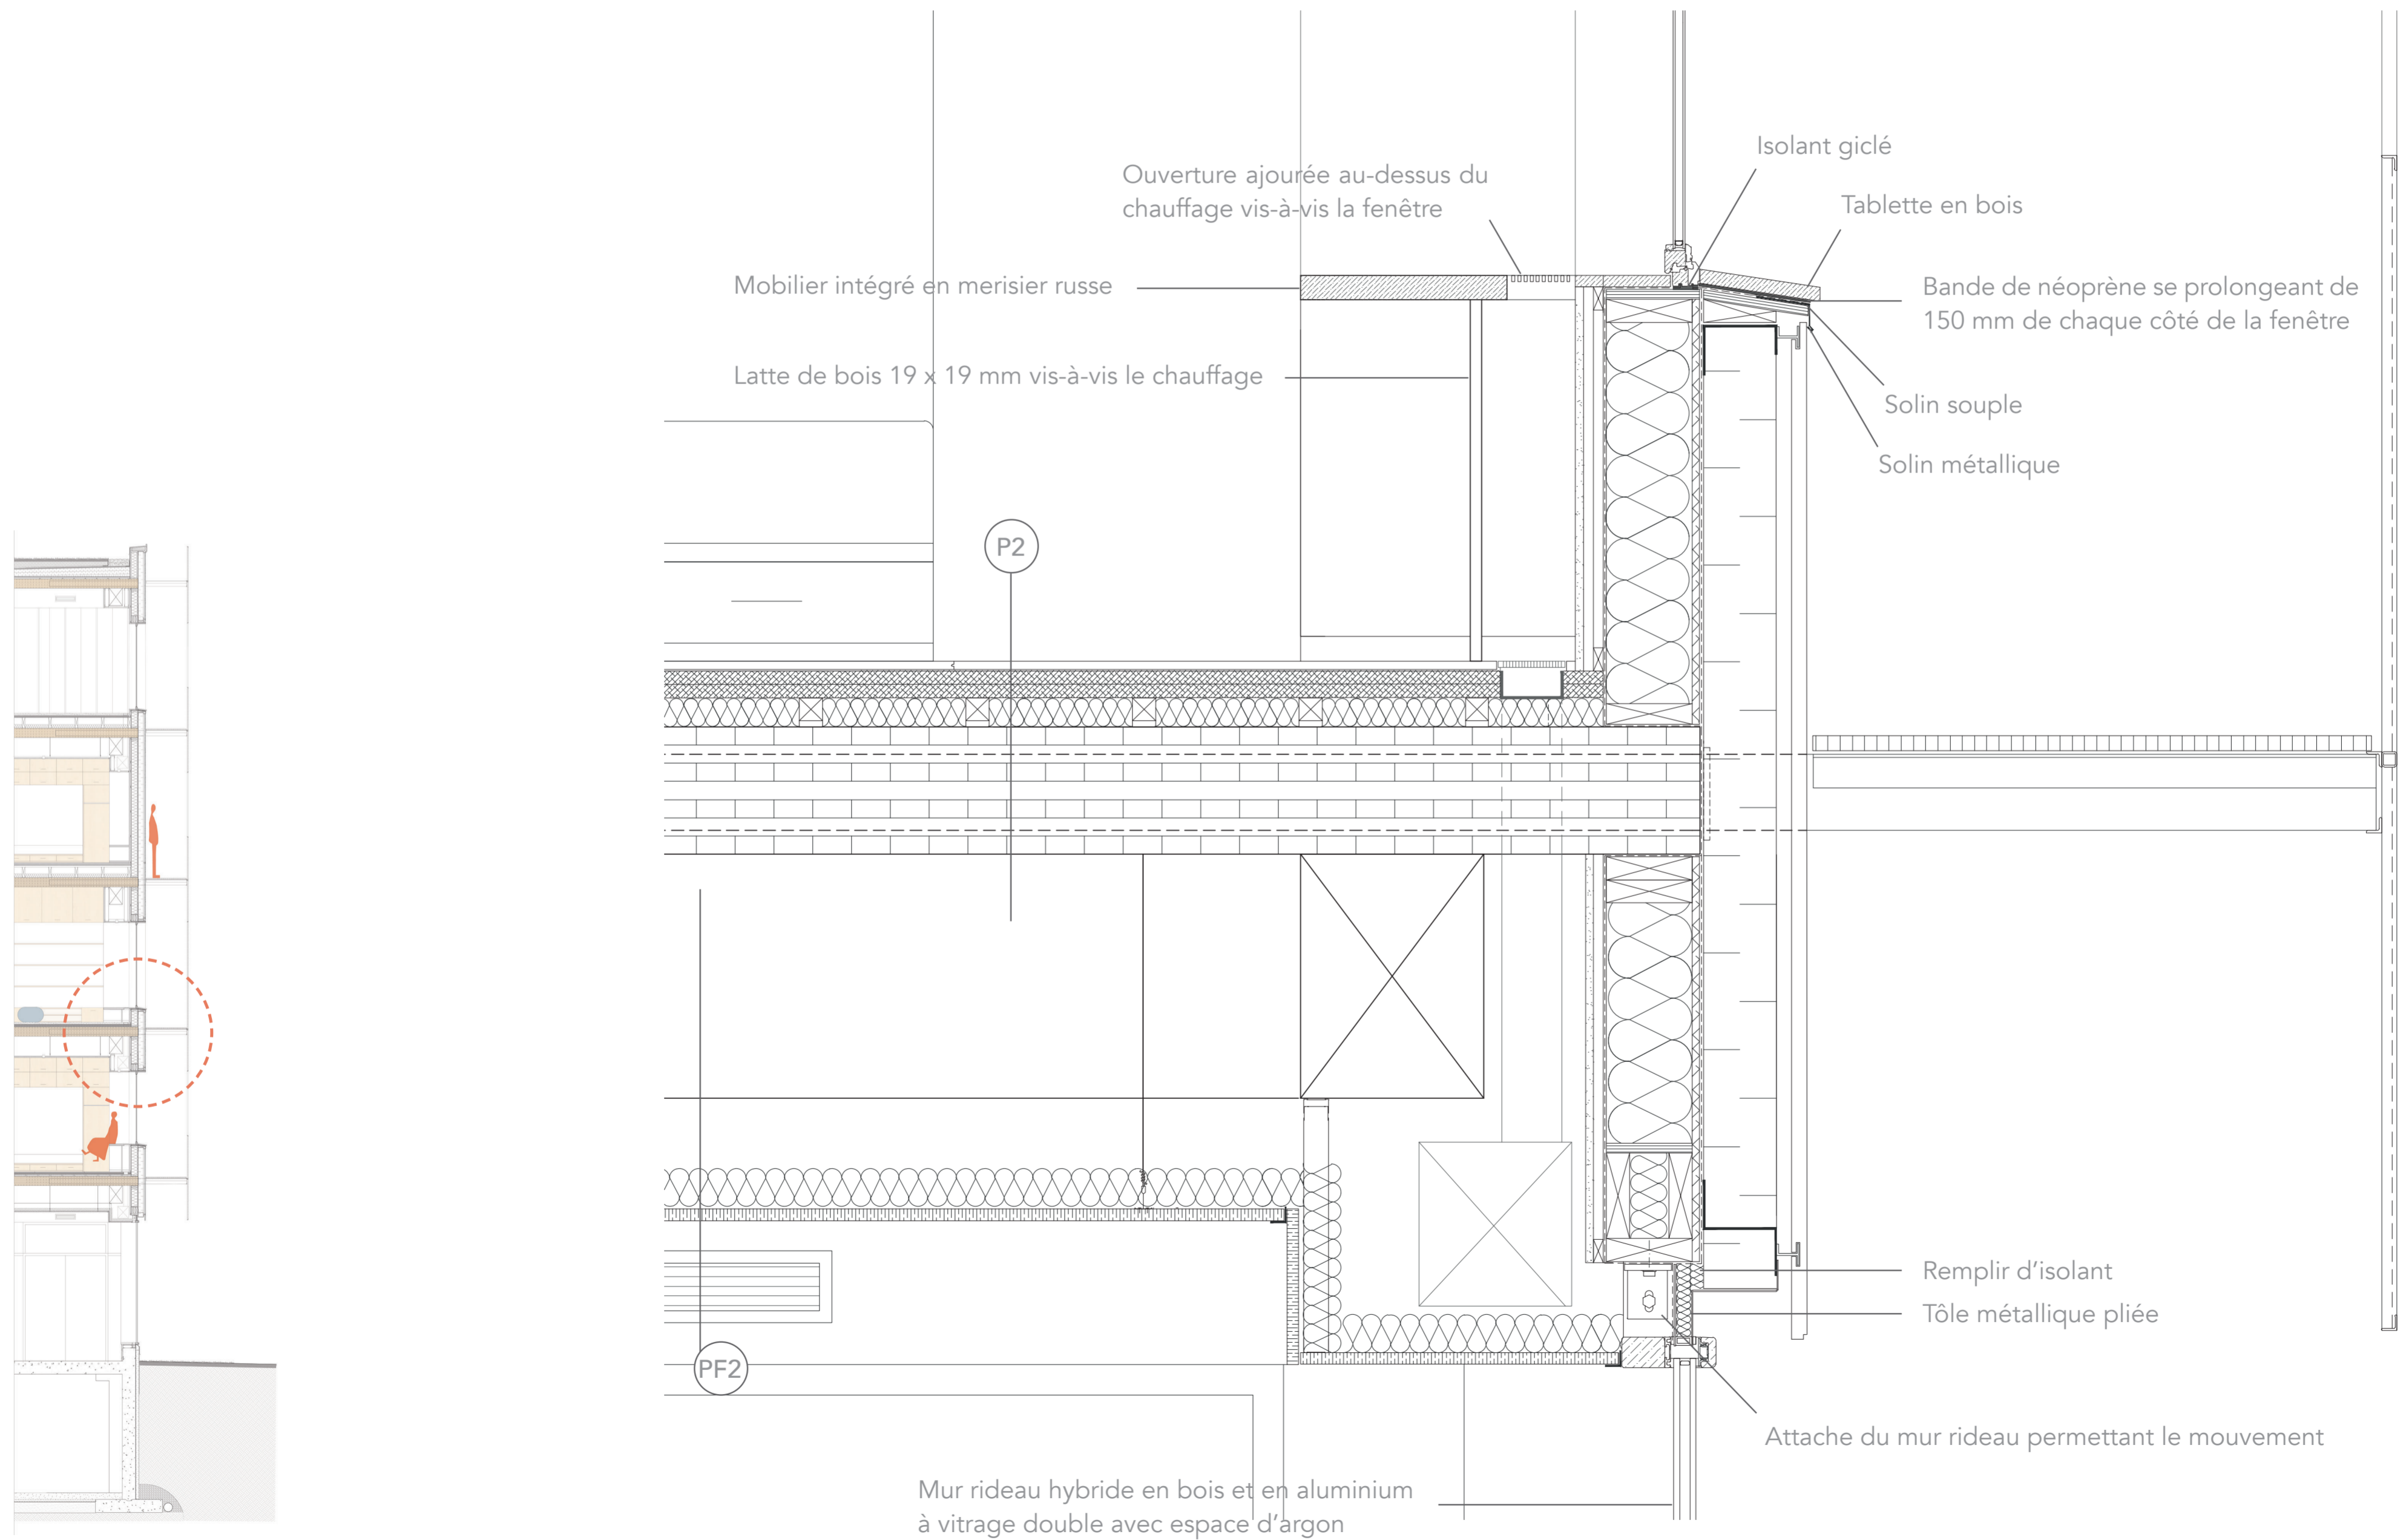

Détails et compositions types

_Fondation

